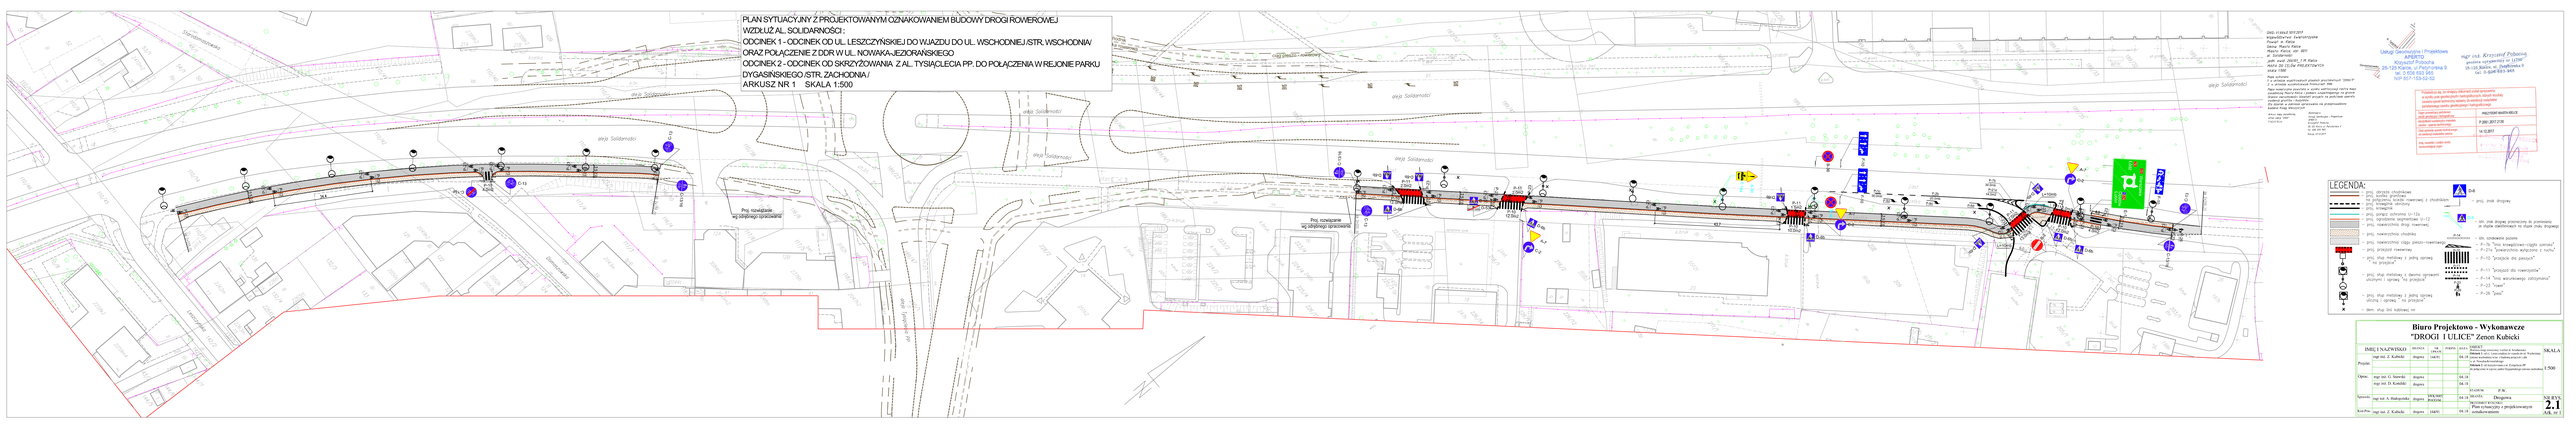

aleja Solidarności
aleja Tysiąclecia PP
Leszczyńska
Domaszowska
Starodomaszowska
ciąg pieszo - rowerowy
Proj. rozwiązanie wg odrębnego opracowania
C-13
C-13/16
C-13a
D-6b
D-53
B-2
B-36
A-7
A-30
C-2
F-10
E-1
T-1a
P-10
P-11
P-23
P-21a
P-7b
P-8d
P-2b
BUS
Warszawa
Łódź
Opatów
Lublin
7
74
Zoo
MPK
peron
kostka
ch.kostka bet.
ch.granit.
bt.
asf.

PLAN SYTUACYJNY Z PROJEKTOWANYM OZNAKOWANIEM BUDOWY DROGI ROWEROWEJ WZDŁUŻ AL. SOLIDARNOŚCI :

ODCINEK 1 - ODCINEK OD UL. LESZCZYŃSKIEJ DO WJAZDU DO UL. WSCHODNIEJ /STR. WSCHODNIA/
ORAZ POŁĄCZENIE Z DDR W UL. NOWAKA-JEZIORAŃSKIEGO
ODCINEK 2 - ODCINEK OD SKRZYŻOWANIA Z AL. TYSIĄCLECIA PP. DO POŁĄCZENIA W REJONIE PARKU DYGASIŃSKIEGO /STR. ZACHODNIA /
ARKUSZ NR 1 SKALA 1:500

GNG-VI.6640.1017.2017
Województwo: świętokrzyskie
Powiat: m. Kielce
Gmina: Miasto Kielce
Miasto: Kielce, obr. 0011
al. Solidarności
jedn. ewid. 266101_1 M. Kielce
MAPA DO CELÓW PROJEKTOWYCH
skala 1:500

Mapę wykonano
1. w układzie współrzędnych płaskich prostokatnych "2000/7"
2. w układzie wysokościowym Kronsztadt 1986

Mapa numeryczna powstała w wyniku wektoryzacji rastra mapy zasadniczej Miasta Kielce i pomiaru uzupełniającego na gruncie
Granice nieruchomości (działek) przyjęto na podstawie operatu ewidencji gruntów i budynków.
Dla działek w zakresie opracowania nie przeprowadzono badania Ksiąg Wieczystych

Arkusz mapy zasadniczej:
układ sekcji "2000"
7.143.17.10.3.4

Wykonawca:
Usługi Geodezyjne i Projektowe
APERTO
Krzysztof Pobocha
25-125 Kielce ul. Petyhorska 9
tel. 606 693 965
Kielce, 07.12.2017

Usługi Geodezyjne i Projektowe
APERTO
Krzysztof Pobocha
25-125 Kielce, ul.Petyhorska 9
tel. 0 606 693 965
NIP 657-153-52-52

mgr inż. Krzysztof Pobocha
geodeta uprawniony nr 11750
25-125 Kielce, ul. Petyhorska 9
tel. 0-606-693-965

Poświadcza się, że niniejszy dokument został opracowany w wyniku prac geodezyjnych i kartograficznych, których rezultaty zawiera operat techniczny wpisany do ewidencji materiałów państwowego zasobu geodezyjnego i kartograficznego

Organ prowadzący państwowy zasób geodezyjny i kartograficzny	PREZYDENT MIASTA KIELCE
Identyfikator ewidencyjny materiału zasobu - operatu technicznego	P.2661.2017.2130
Data wpisania operatu technicznego do ewidencji materiałów zasobu	14.12.2017
Imię, nazwisko i podpis osoby reprezentującej organ	Z up. PREZYDENTA MIASTA mgr inż. Jolanta Guzik KIEROWNIK REFERATU ds. Ośrodka Dokumentacji Geodezyjnej i Kartograficznej

LEGENDA:

- – proj. obrzeże chodnikowe
- – proj. kostka granitowa na połączeniu ścieżki rowerowej z chodnikiem
- – proj. krawężnik obniżony
- – proj. krawężnik
- – proj. poręcz ochronna U-12a
- – proj. ogrodzenie segmentowe U-12
- ▨ – proj. nawierzchnia drogi rowerowej
- ▨ – proj. nawierzchnia chodnika
- ▨ – proj. nawierzchnia ciągu pieszo-rowerowego
- 🟥 – proj. przejazd rowewrowy
- – proj. słup metalowy z jedną oprawą " na przejście"
- – proj. słup metalowy z dwoma oprawami ulicznymi i oprawą "na przejście"
- – proj. słup metalowy z jedną oprawą uliczną i oprawą " na przejście"
- ☒ – dem. słup linii kablowej nn
- D-6 – proj. znak drogowy
- D-6 – istn. znak drogowy przeznaczony do przeniesienia ze słupów oświetleniowych na słupek znaku drogowego
- P-14 – istn. oznakowanie poziome
- – P-7b "linia krawędziowa-ciągła szeroka"
- – P-21a "powierzchnia wyłączona z ruchu"
- P-10 – P-10 "przejście dla pieszych"
- P-11 – P-11 "przejazd dla rowerzystów"
- P-14 – P-14 "linia warunkowego zatrzymania"
- P-23 – P-23 "rower"
- P-26 – P-26 "piesi"

Biuro Projektowo - Wykonawcze
"DROGI I ULICE" Zenon Kubicki

	IMIĘ I NAZWISKO	BRANŻA	NR UPRAW.	PODPIS	DATA
Projekt.	mgr inż. Z. Kubicki	drogowa	144/91		04.18
Oprac.	mgr inż. G. Stawski	drogowa			04.18
	mgr inż. D. Kotulski	drogowa			04.18
Sprawdz.	mgr inż. A. Białogońska	drogowa	SWK/0085/POOD/04		04.18
Kier.Prac.	mgr inż. Z. Kubicki	drogowa	144/91		04.18

OBIEKT:
Budowa drogi rowerowej wzdłuż al. Solidarności
Odcinek 1: od ul. Leszczyńskiej do wjazdu do ul. Wschodniej (strona wschodnia) wraz z budową połączeń z ddr w ul. Nowaka-Jeziorańskiego
Odcinek 2: od skrzyżowania z al. Tysiąclecia PP do połączenia w rejonie parku Dygasińskiego (strona zachodnia)

SKALA 1:500

STADIUM: P.W.

BRANŻA: Drogowa

PRZEDMIOT RYSUNKU:
Plan sytuacyjny z projektowanym oznakowaniem

NR RYS. 2.1
Ark. nr 1