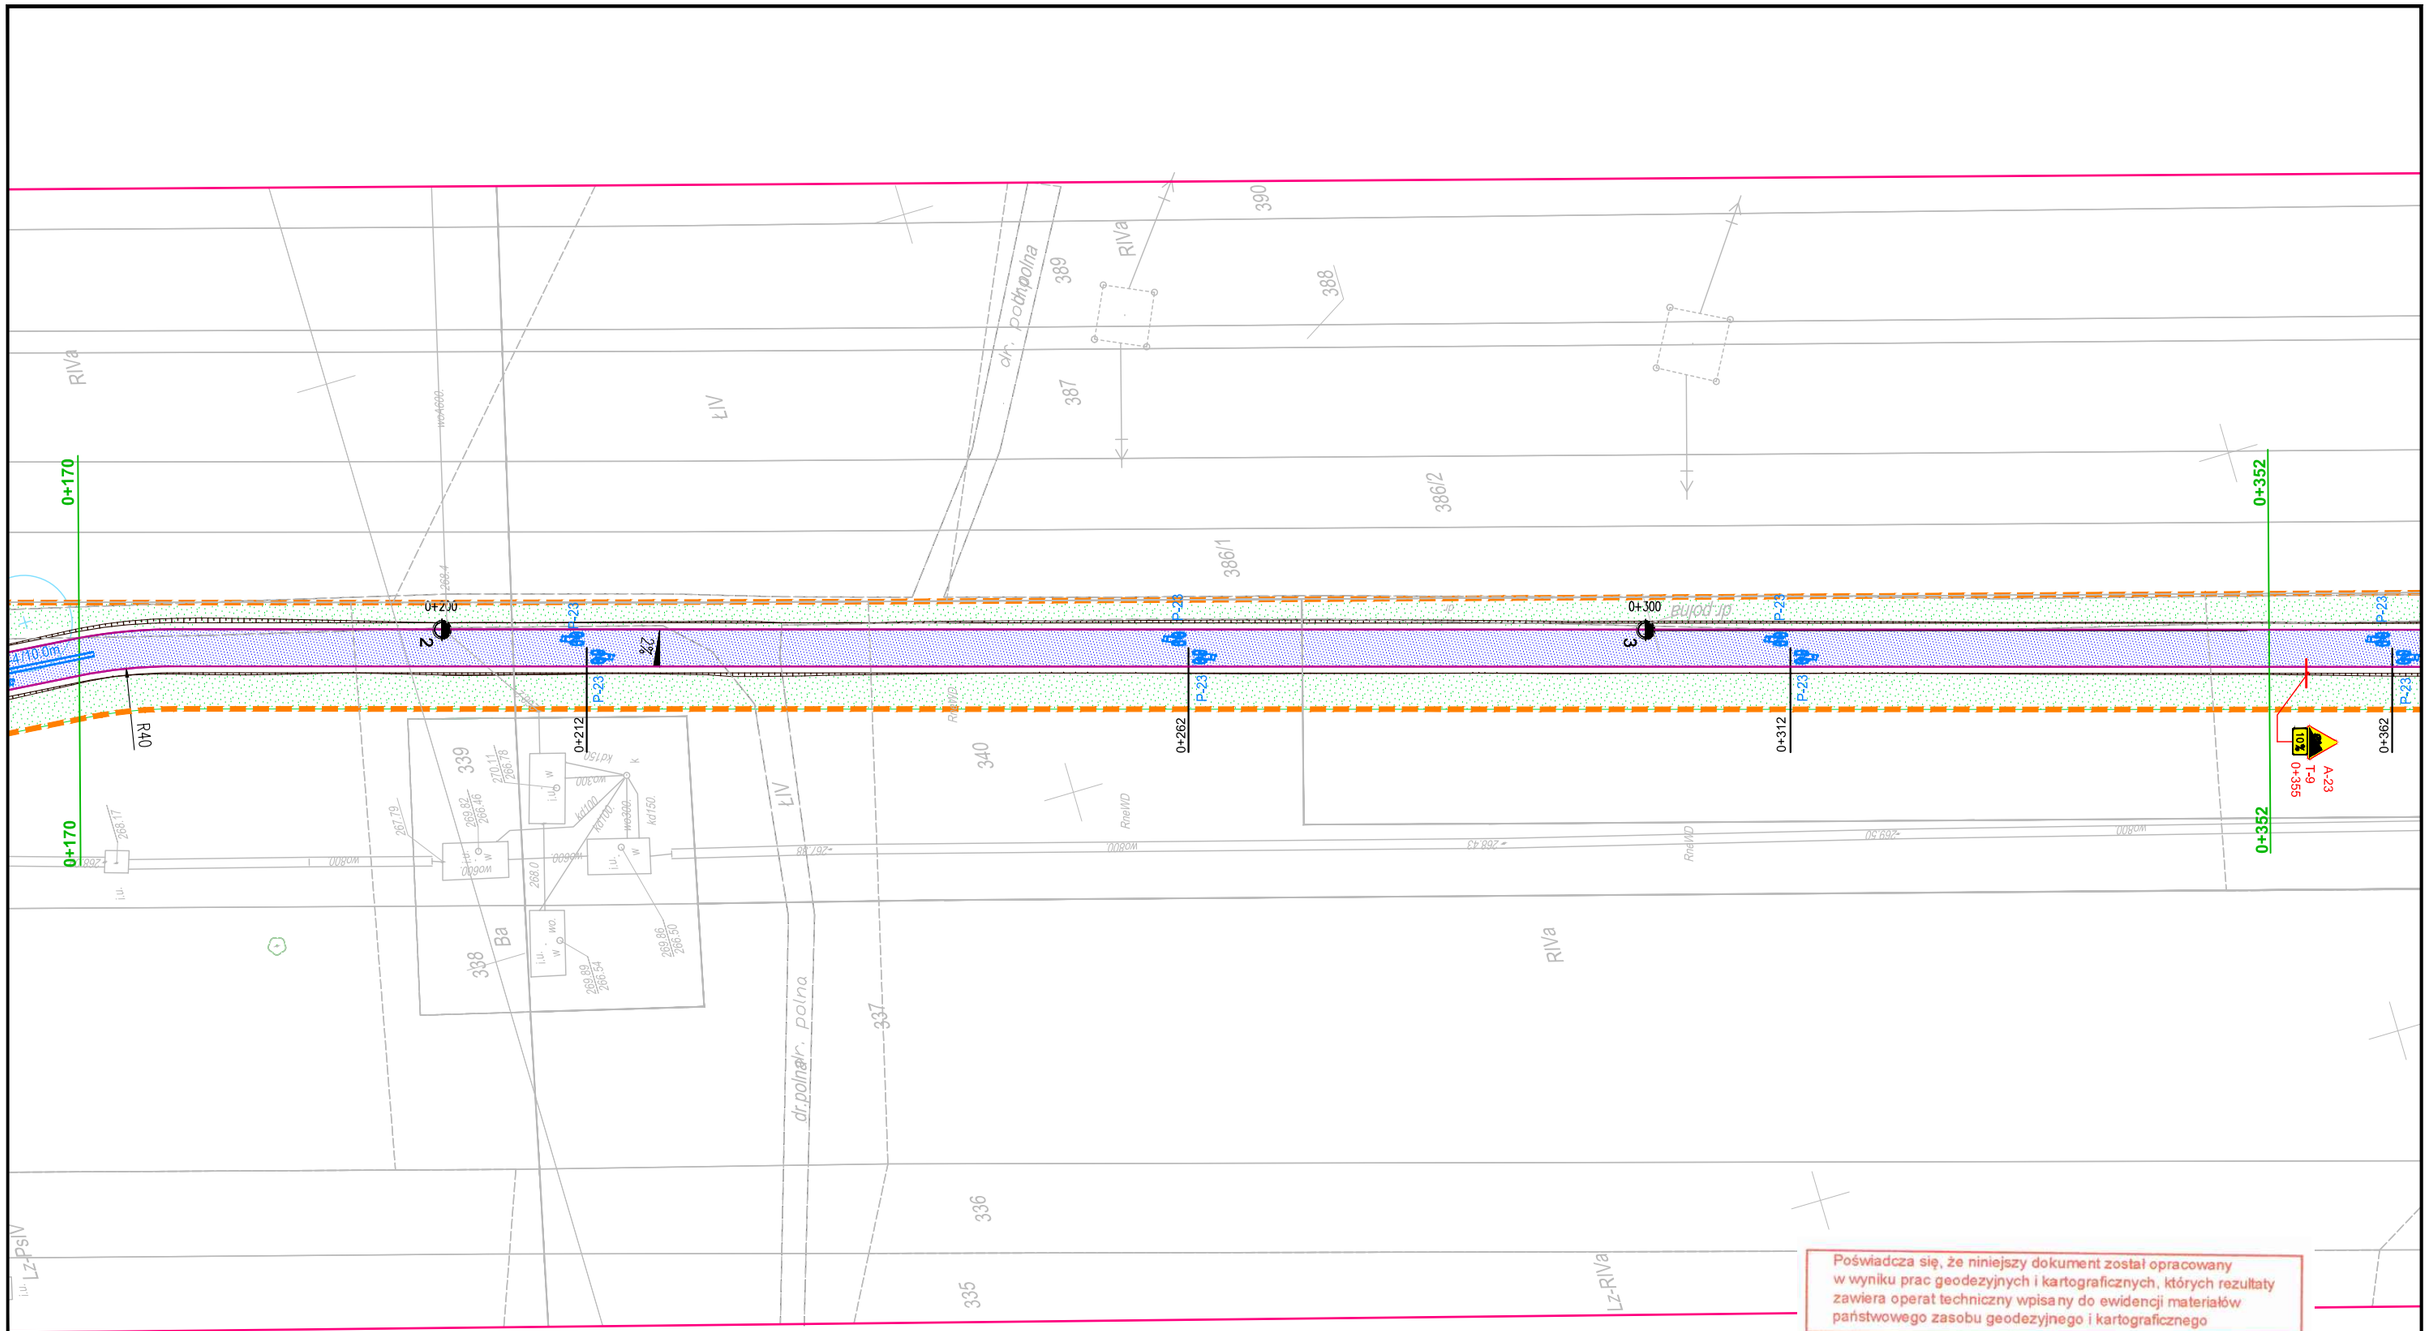

Poświadcza się, że niniejszy dokument został opracowany w wyniku prac geodezyjnych i kartograficznych, których rezultaty zawiera operat techniczny wpisany do ewidencji materiałów państwowego zasobu geodezyjnego i kartograficznego

Organ prowadzący państwowy zasób geodezyjny i kartograficzny	PREZYDENT MIASTA KIELCE
Identyfikator ewidencyjny materiału zasobu - operatu technicznego	P.2661.2017.1868
Data wpisania operatu technicznego do ewidencji materiałów zasobu	08.11.2017
Imię, nazwisko i podpis osoby reprezentującej organ	z up. PREZYDENTA MIASTA

JEDNOSTKA PROJEKTOWA:
CONTEK PROJEKT
ul. Warszawska 6/9
25-306 Kielce
info@contek.pl
www.contek.pl
tel./fax: 41 368 08 91

INWESTOR:
GMINA KIELCE - MIEJSKI ZARZĄD DRÓG W KIELCACH
ul. Jadwigi Prendowskiej 7
25-395 Kielce

ZADANIE:
„Budowa i modernizacja sieci ścieżek rowerowych w Gminie Kielce jako element zrównoważonej mobilności miejskiej. Zadanie III: Odc. 5. Połączenie ul. Piekoszowskiej z ul. Bernardyńską".

PROJEKTANT: mgr inż. ANDRZEJ MET
PODPIS:

TYTUŁ RYSUNKU: PLAN SYTUACYJNY

PIKIETAŻ: OD KM 0+170 DO KM 0+352

RYSUNEK: 2
SKALA: 1:500
ARKUSZ: 3/6