


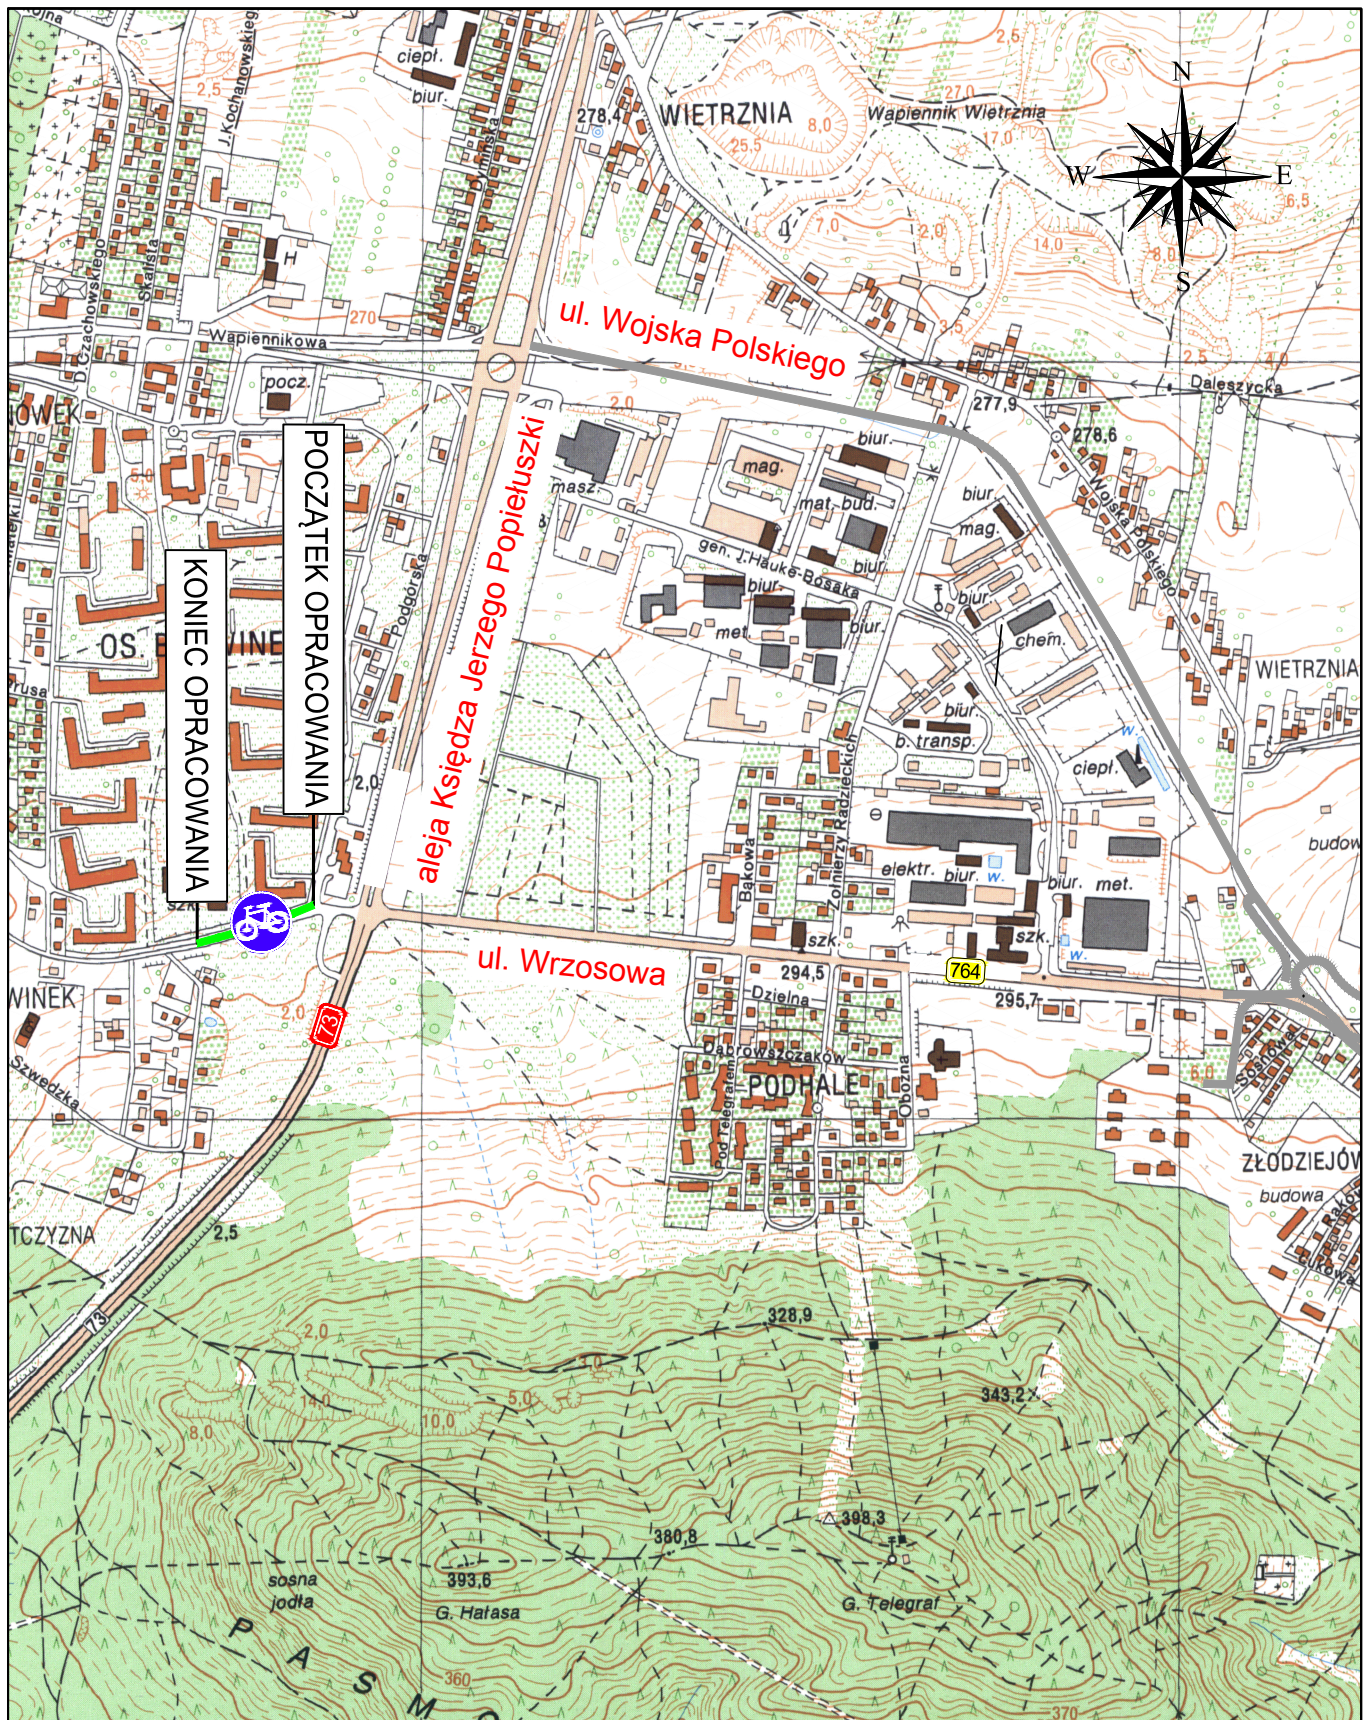

ZADANIE

„Budowa i modernizacja sieci ścieżek rowerowych w Gminie Kielce jako element zrównoważonej mobilności miejskiej”. Zadanie III.

Odcinek 2 - ul. Wrzosowa odc. od skrzyżowania z ul. Barwinek do basenu „Foka”

LEGENDA

-  PROJEKTOWANY ODCINEK ŚCIEŻKI ROWEROWEJ
-  DROGA KRAJOWA
-  NR DROGI WOJEWÓDZKIEJ

JEDNOSTKA PROJEKTOWA

CONTEK
PROJEKT

CONTEK PROJEKT
ul. Warszawska 6/9
25-306 Kielce

info@contek.pl
www.contek.pl
tel./fax: 41 368 08 91

INWESTOR

KIELCE
mz

MIEJSKI ZARZĄD DRÓG
W KIELCACH
ul. Prendowskiej 7
25-395 Kielce

TYTUŁ RYSUNKU

PLAN ORIENTACYJNY

SKALA

1 : 10 000

NR RYSUNKU

1