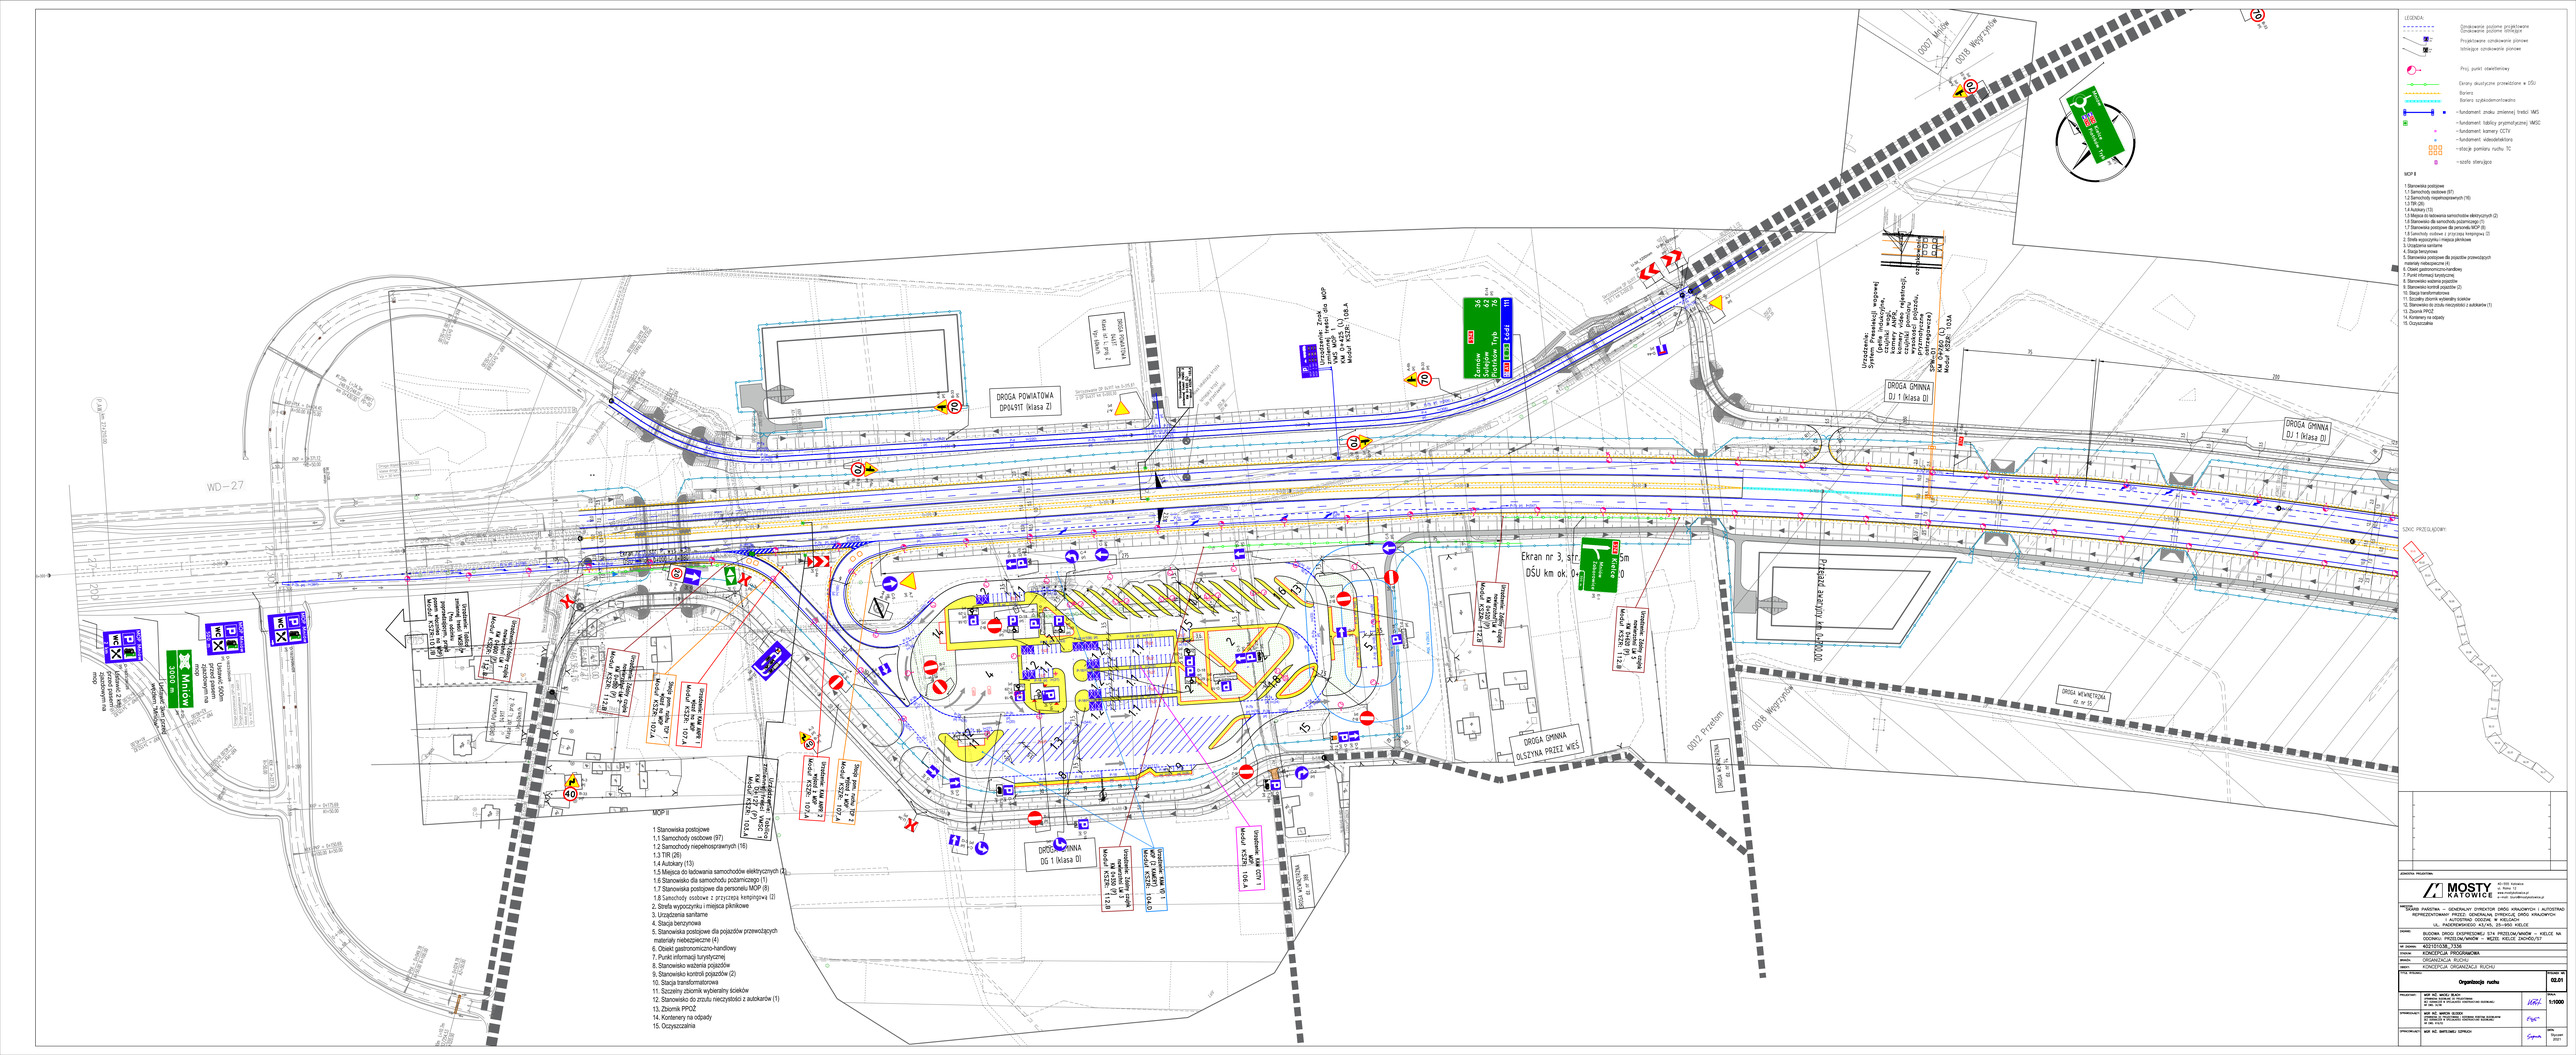
DROGA POWIATOWA DP0491T (klasa Z)
DROGA GMINNA DJ 1 (klasa D)
DROGA GMINNA DJ 2 (klasa D)
DROGA GMINNA OLSZYNA PRZEZ WIEŚ
DROGA WEWNĘTRZNA dz. nr 55
WD-27
0007 Mirów
0018 Węgrzynów
0021 Przołom
Przepust żelbetowy 4,70x2,00
Ekran nr 3, str. 2,0m
DŚU km ok. 0+
MOP II
1.Stanowiska postojowe
1.1 Samochody osobowe (97)
1.2 Samochody niepełnosprawnych (16)
1.3 TIR (26)
1.4 Autokary (13)
1.5 Miejsca do ładowania samochodów elektrycznych (2)
1.6 Stanowisko dla samochodu pożarniczego (1)
1.7 Stanowiska postojowe dla personelu MOP (8)
1.8 Samochody osobowe z przyczepą kempingową (2)
2. Strefa wypoczynku i miejsca piknikowe
3. Urządzenia sanitarne
4. Stacja benzynowa
5. Stanowiska postojowe dla pojazdów przewożących materiały niebezpieczne (4)
6. Obiekt gastronomiczno-handlowy
7. Punkt informacji turystycznej
8. Stanowisko ważenia pojazdów
9. Stanowisko kontroli pojazdów (2)
10. Stacja transformatorowa
11. Szczelny zbiornik wyłerarky ścieków
12. Stanowisko do zrzutu nieczystości z autokarów (1)
13. Zbiornik PPOŻ.
14. Kontenery na odpady
15. Oczyszczalnia
LEGENDA
Projektowane oznakowanie poziome
Istniejące oznakowanie poziome
Projektowane oznakowanie pionowe
Istniejące oznakowanie pionowe
Proj. punkt stanowniczy
Ekrany akustyczne przeźroczyste w DŚU
Bariera
Bariera szpiklodomurowa
– fundament znaku zmiennej treści VMS
– fundament tablicy przymykalnej VMSC
– fundament kamery CCTV
– fundament videodetektora
– stacja pomiaru ruchu TC
– szafa sterująca
MOP II
1.Stanowiska postojowe
1.1 Samochody osobowe (97)
1.2 Samochody niepełnosprawnych (16)
1.3 TIR (26)
1.4 Autokary (13)
1.5 Miejsca do ładowania samochodów elektrycznych (2)
1.6 Stanowisko dla samochodu pożarniczego (1)
1.7 Stanowiska postojowe dla personelu MOP (8)
1.8 Samochody osobowe z przyczepą kempingową (2)
2. Strefa wypoczynku i miejsca piknikowe
3. Urządzenia sanitarne
4. Stacja benzynowa
5. Stanowiska postojowe dla pojazdów przewożących materiały niebezpieczne (4)
6. Obiekt gastronomiczno-handlowy
7. Punkt informacji turystycznej
8. Stanowisko ważenia pojazdów
9. Stanowisko kontroli pojazdów (2)
10. Stacja transformatorowa
11. Szczelny zbiornik wyłerarky ścieków
12. Stanowisko do zrzutu nieczystości z autokarów (1)
13. Zbiornik PPOŻ.
14. Kontenery na odpady
15. Oczyszczalnia
SZKIC PRZEGLĄDOWY
JEDNOSTKA PROJEKTOWA:
MOSTY KATOWICE
40-155 Katowice
ul. Jagiellońska 76
www.mostykatowice.pl
e-mail: biuro@mostykatowice.pl
INWESTOR: GENERALNY DYREKTOR DRÓG KRAJOWYCH I AUTOSTRAD REPREZENTOWANY PRZEZ: GENERALNĄ DYREKCJĘ DRÓG KRAJOWYCH I AUTOSTRAD ODDZIAŁ W KIELCACH ul. PADEREWSKIEGO 43,45, 25-950 KIELCE
OBIEKT: BUDOWA DRÓG EKSPRESOWEJ S74 PRZEDBÓRZ/MIKÓW – KIELCE WA ODCINKU: PRZEDBÓRZ/MIKÓW – WĘZEŁ KIELCE ZACHÓD/S7
NR UMOWY: 402/S7/2018_7.5.56
ETAPOWANIE: KONCEPCJA PROGRAMOWA
BRANŻA: ORGANIZACJA RUCHU
TEMAT: KONCEPCJA ORGANIZACJI RUCHU
TYTUŁ RYSUNKU: Organizacja ruchu
RYSUNEK NR: 02.01
PROJEKTANT: MGR INŻ. MACIEJ BLACH
UPRAWNIENIA BUDOWLANE DO PROJEKTOWANIA BEZ OGRANICZEŃ W SPECJALNOŚCI INŻYNIERYJNEJ DROGOWEJ NR UPR. 75/91
SPRAWDZAJĄCY: MGR INŻ. MARCIN SZOPA
UPRAWNIENIA BUDOWLANE DO PROJEKTOWANIA BEZ OGRANICZEŃ W SPECJALNOŚCI INŻYNIERYJNEJ DROGOWEJ NR UPR. 75/91
SPRAWDZAJĄCY: MGR INŻ. BARTŁOMIEJ CEPRUCH
SKALA: 1:1000
DATA: Styczeń 2021