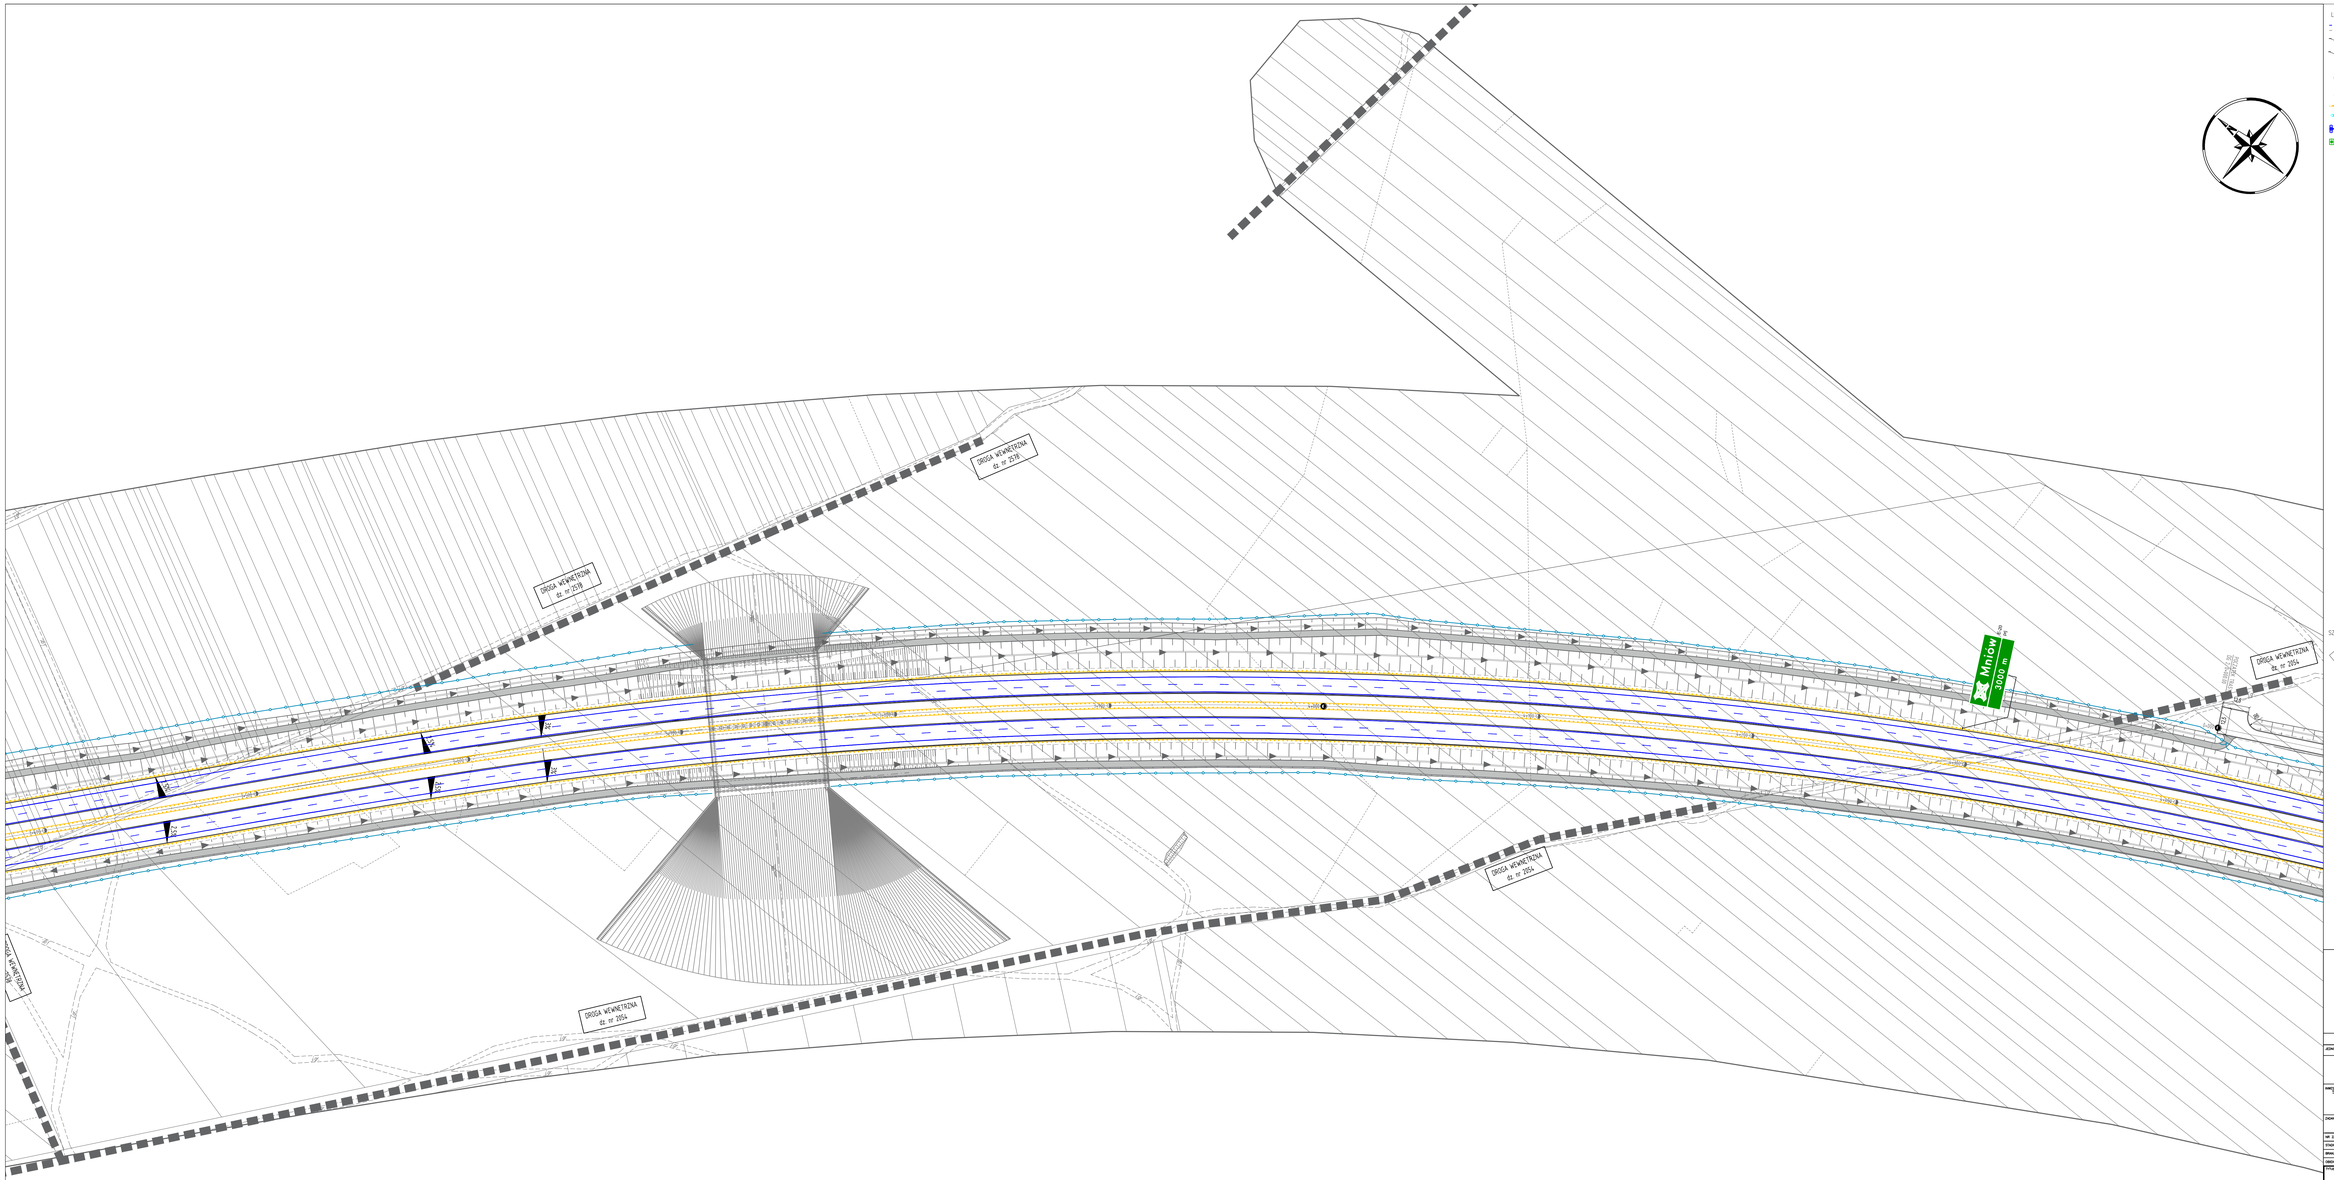

LEGENDA:

- Oznakowanie poziome projektowane
- Oznakowanie poziome istniejące
- Projektowane oznakowanie pionowe
- Istniejące oznakowanie pionowe
- Proj. punkt oświetleniowy
- Ekrany akustyczne przewidziane w OSU
- Bariera
- Bariera szybkodemontowalna
- fundament znaku zmiennej treści VMS
- fundament tablicy pryzmatycznej VMSC
- fundament kamery CCTV
- fundament videodetektora
- stacje pomiaru ruchu TC
- szafa sterująca

SZKIC PRZEGLĄDOWY:

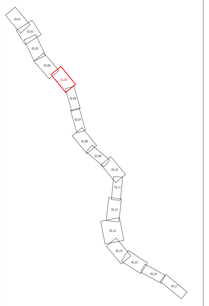

JEDNOSTKA PROJEKTOWA:

MOSTY KATOWICE
40-555 Katowice
ul. Bielska 12
www.mostykatowice.pl
e-mail: biuro@mostykatowice.pl

ZAMAWIAJĄCY: SKARB PAŃSTWA – GENERALNY DYREKTOR DRÓG KRAJOWYCH I AUTOSTRAD REPREZENTOWANY PRZEZ: GENERALNĄ DYREKCJĘ DRÓG KRAJOWYCH I AUTOSTRAD ODDZIAŁ W KIELCACH
UL. PADEREWSKIEGO 43/45, 25-950 KIELCE

DOMAR: BUDOWA DROGI EKSPRESOWEJ S74 PRZEŁOM/MNIÓW – KIELCE NA ODCINKU: PRZEŁOM/MNIÓW – WĘZEŁ KIELCE ZACHÓD/S7

NR ZADANIA: 402101038_7336

STADIUM: KONCEPCJA PROGRAMOWA

BRANŻA: ORGANIZACJA RUCHU

OBIEKT: KONCEPCJA ORGANIZACJI RUCHU

TYTUŁ RYSUNKU: **Organizacja ruchu**

STRONA NR: 02.05

PROJEKTANT: MGR INŻ. MICHAŁ BLACH
UPRAWNIENIA BUDOWLANE DO PROJEKTOWANIA
W ZAKRESIE BEZ OGRANICZEŃ KONSTRUKCJI BUDOWLANEJ
NR ZAKR. 76/78

SKALA: 1:1000

SPRAWDZAJĄCY: MGR INŻ. MARCIN GLUDEK
UPRAWNIENIA DO PROJEKTOWANIA I DYREKCJI ROBÓT BUDOWLANYCH
W ZAKRESIE BEZ OGRANICZEŃ KONSTRUKCJI BUDOWLANEJ
NR ZAKR. 476/78

OPRACOWUJĄCY: MGR INŻ. BARTŁOMIEJ SZPRUCH

DATA: Styczeń 2021