Skrzyżowanie DG4 z DG5

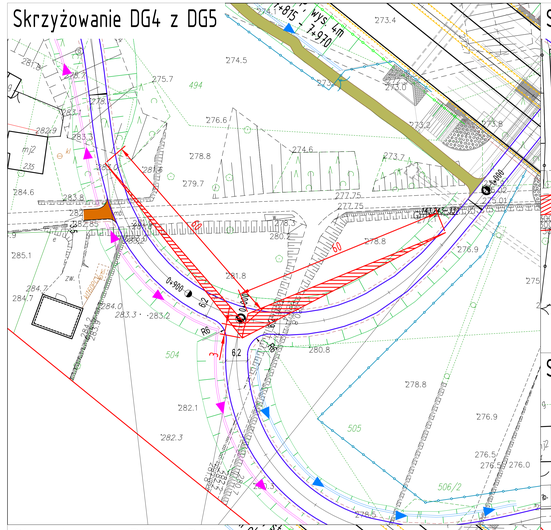

Skrzyżowanie DG2 z DP 0469T

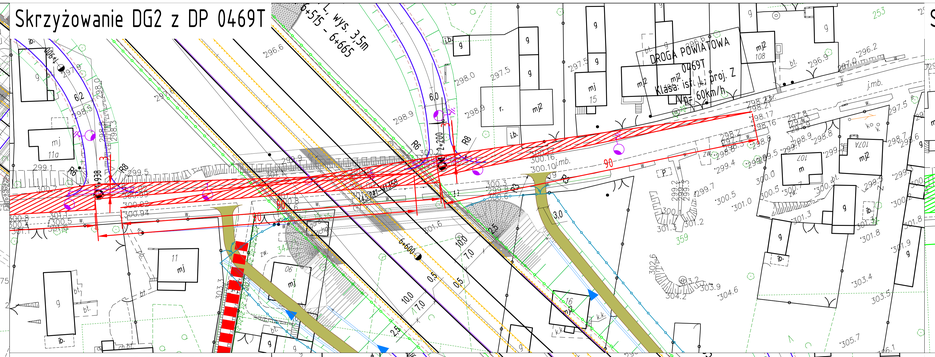

Skrzyżowanie DG2 z DP 0469T

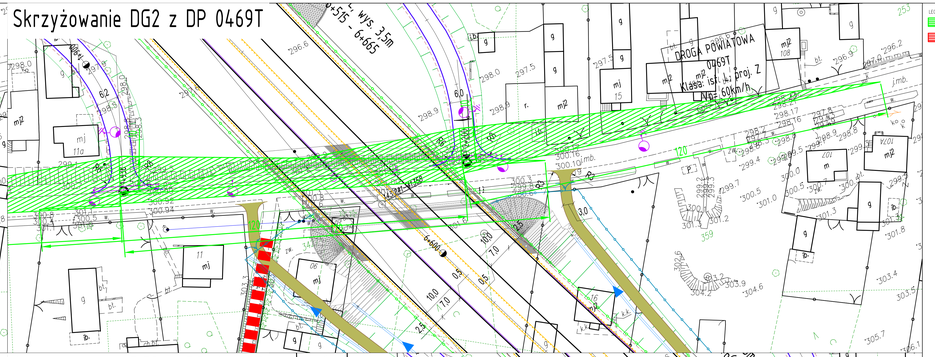

Skrzyżowanie DG3 z DP 0469T

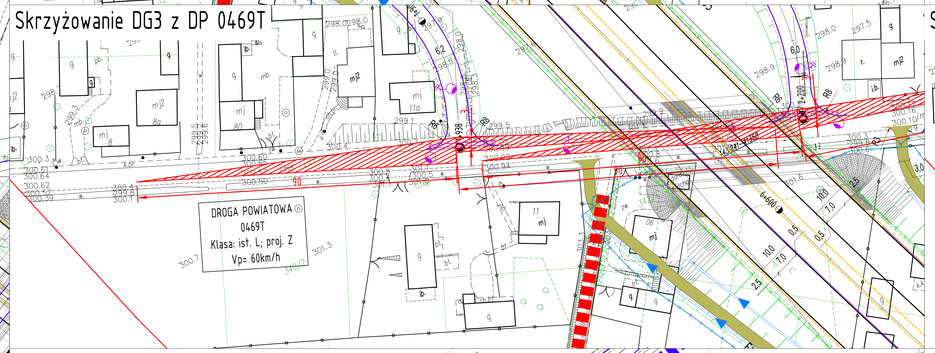

Skrzyżowanie DG3 z DP 0469T

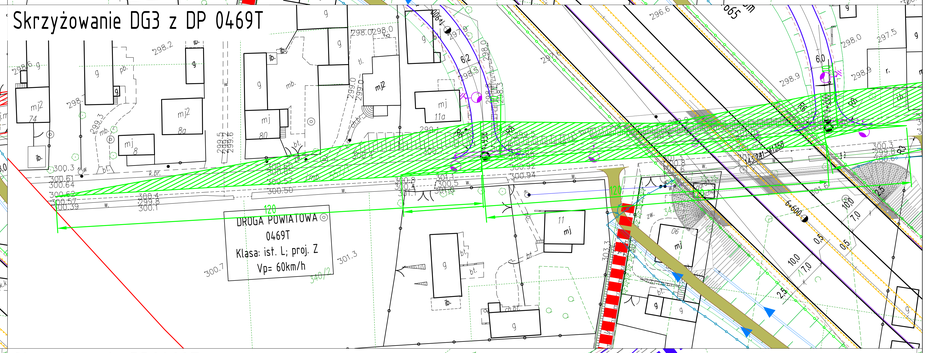

Skrzyżowanie DG4 z DG5

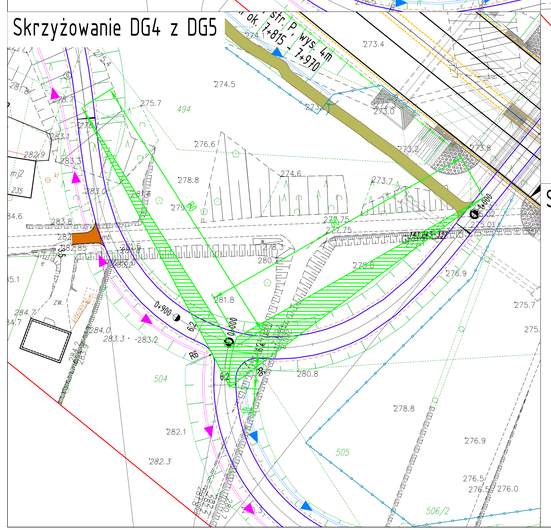

Skrzyżowanie DP0488T

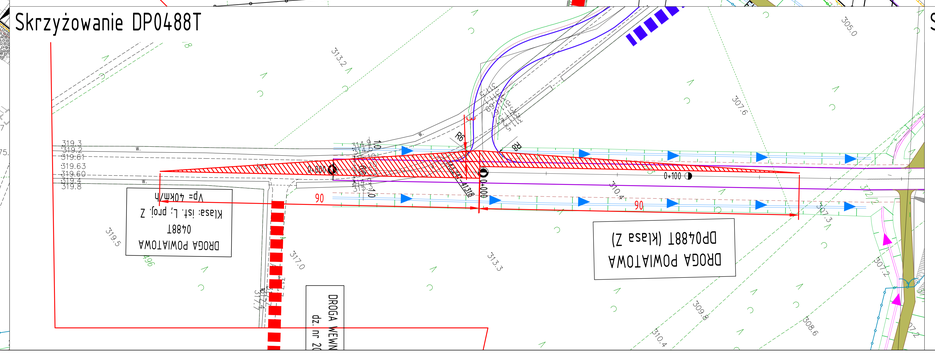

Skrzyżowanie DP0488T

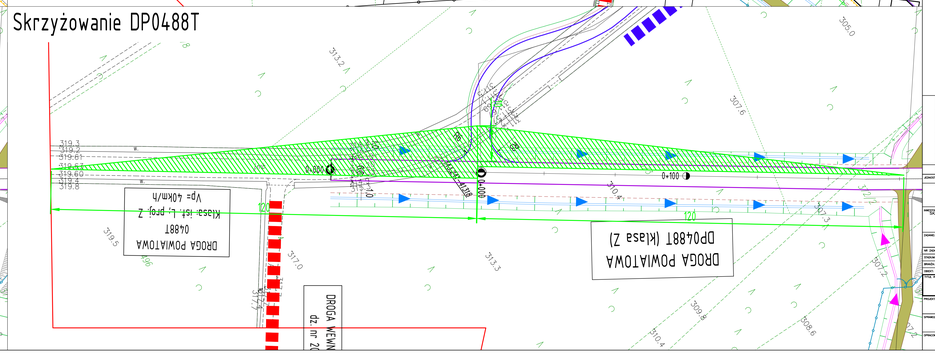

LEGENDA

Włączenie przy zbliżaniu się do skrzyżowania na drodze podporządkowanej

Włączenie przy ruszaniu z miejsca na drodze podporządkowanej

MOSTY KATOWICE
40-935 Katowice
ul. Sokolska 34
tel. 32 782 45 45
e-mail: biuro@mostykatowice.pl

NAZWA PROJEKTU: BUDOWA DRÓG EKSPRESOWEJ S74 PRZEDLIN/MKRÓW – KIELCE WA – ODCINKI: PRZEDLIN/MKRÓW – WĘZEŁ KIELCE ZACHÓD/S7

NR UMOWY: 402/S7/2018_7338

STADIUM: KONCEPCJA PROGRAMOWA

BRANŻA: ORGANIZACJA RUCHU

NAZWA: KONCEPCJA ORGANIZACJI RUCHU

Widoczność na skrzyżowaniach

SKALA: 1:500

DATA: Styczeń 2021