



Skrzyżowanie DG5 z DJ4 i DP0286T

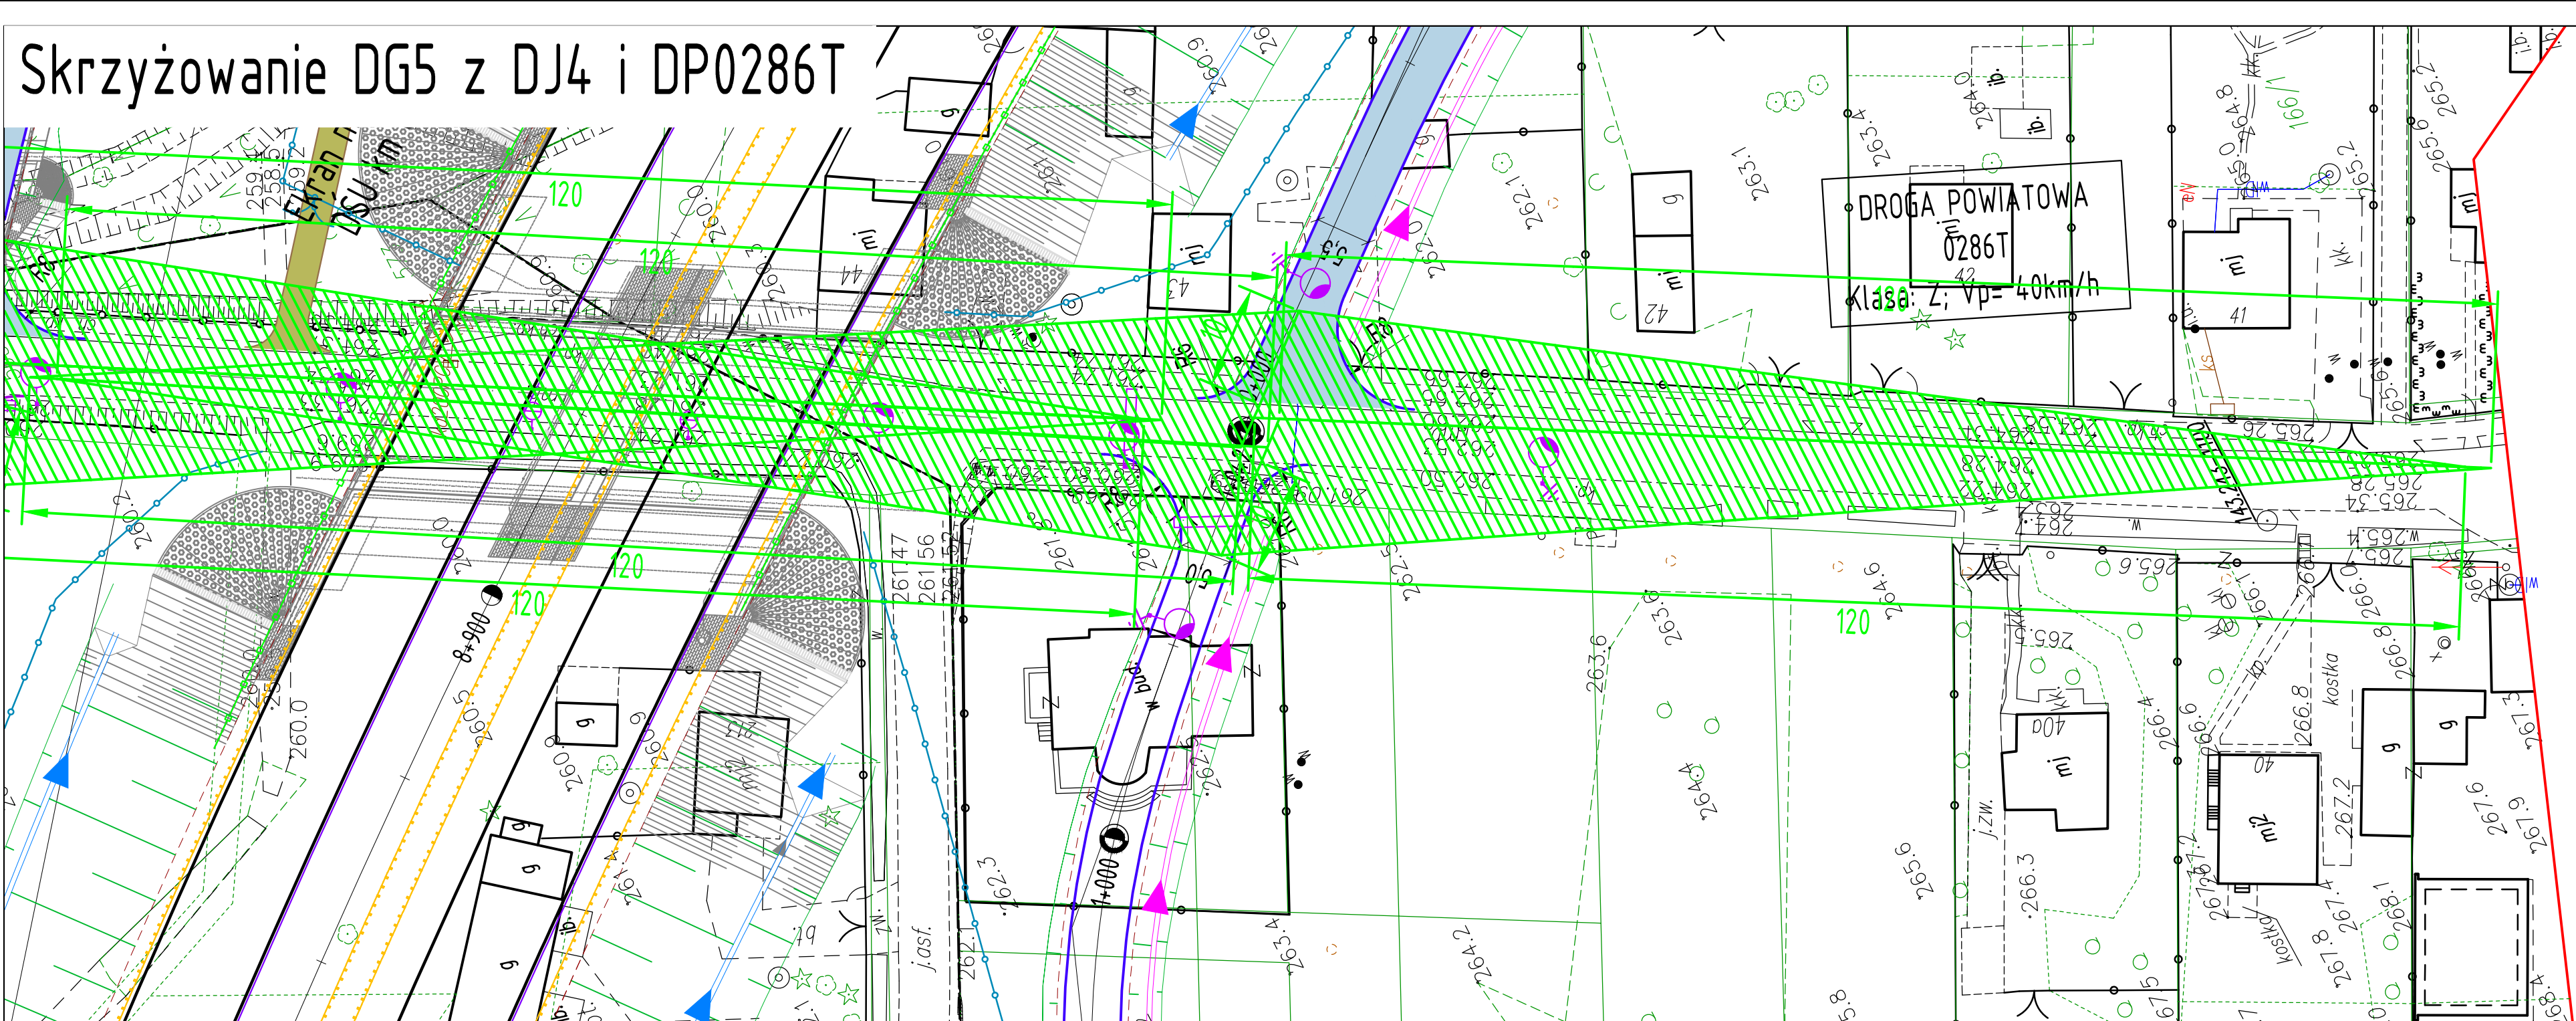


Skrzyżowanie DG5 z DJ4 i DP0286T

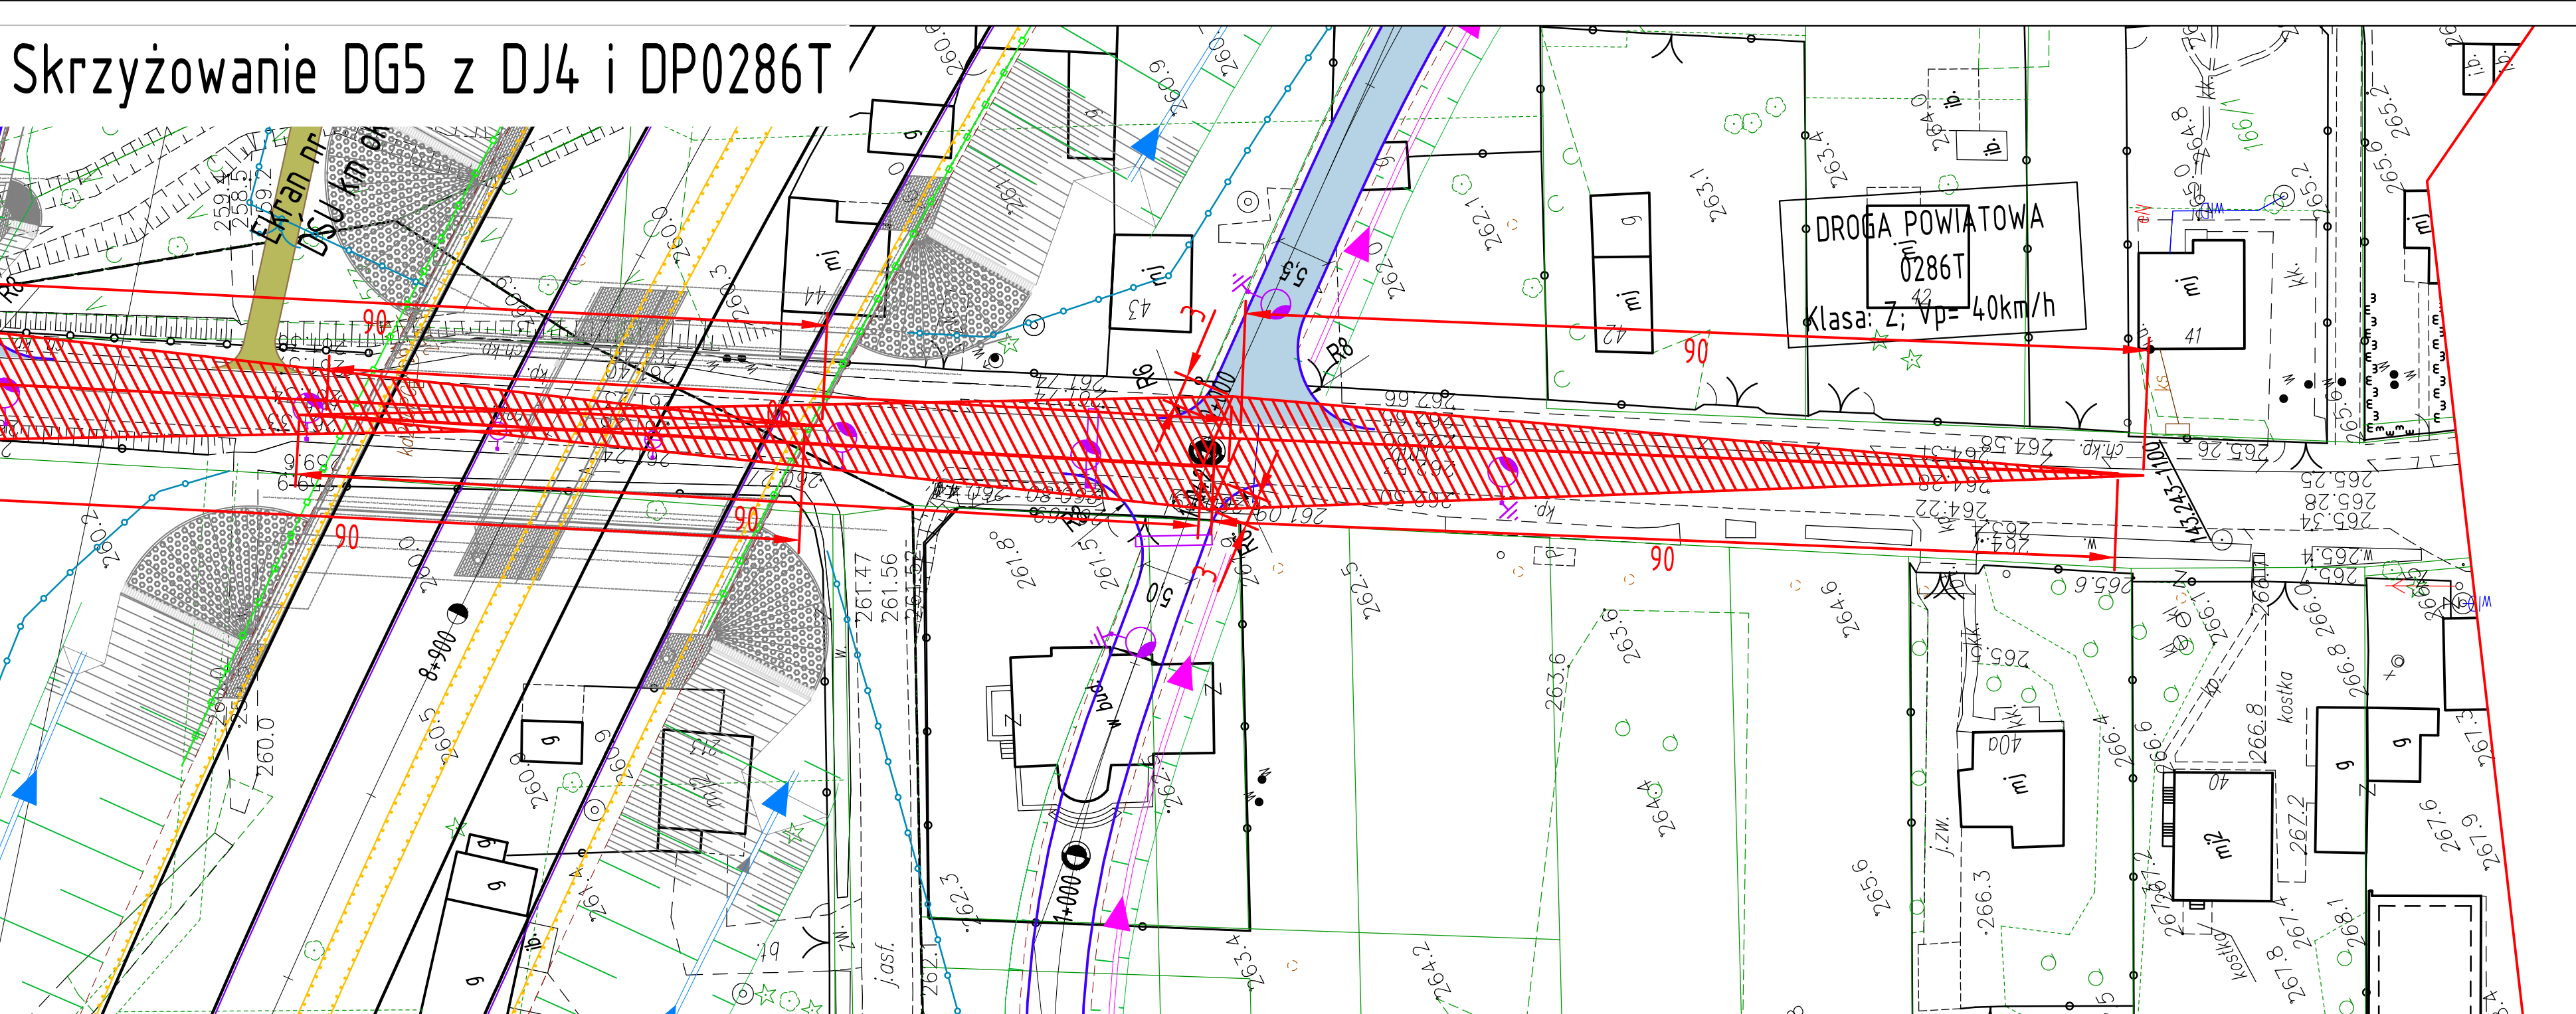


LEGENDA:
Widoczność przy dojeździe na skrzyżowanie na drodze podporządkowanej
Widoczność przy ruszaniu z miejsca na drodze podporządkowanej


Skrzyżowanie DJ5 z DP489T i DP0286T

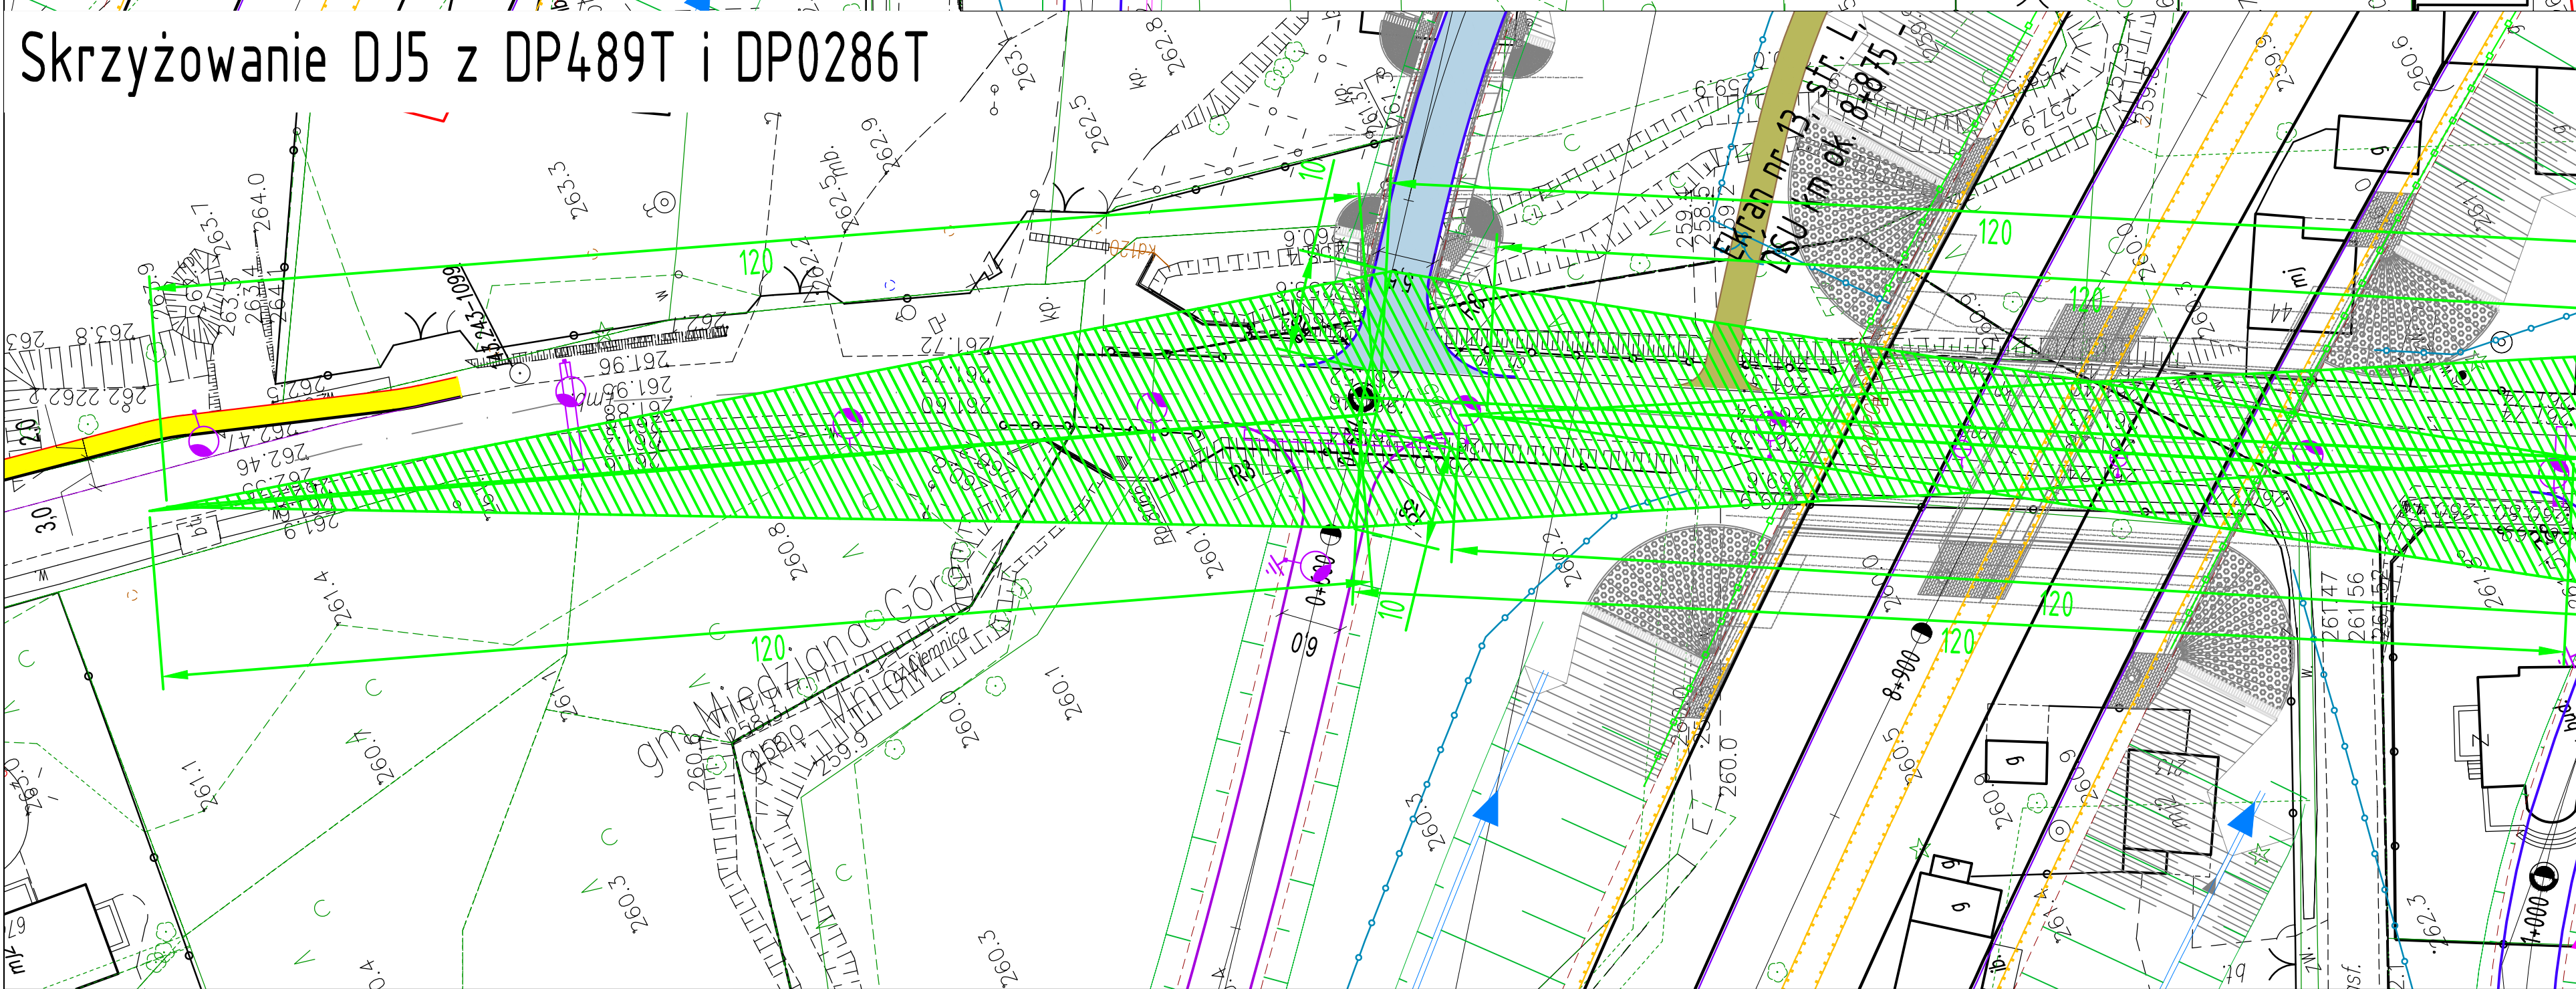


Skrzyżowanie DJ5 z DP489T i DP0286T

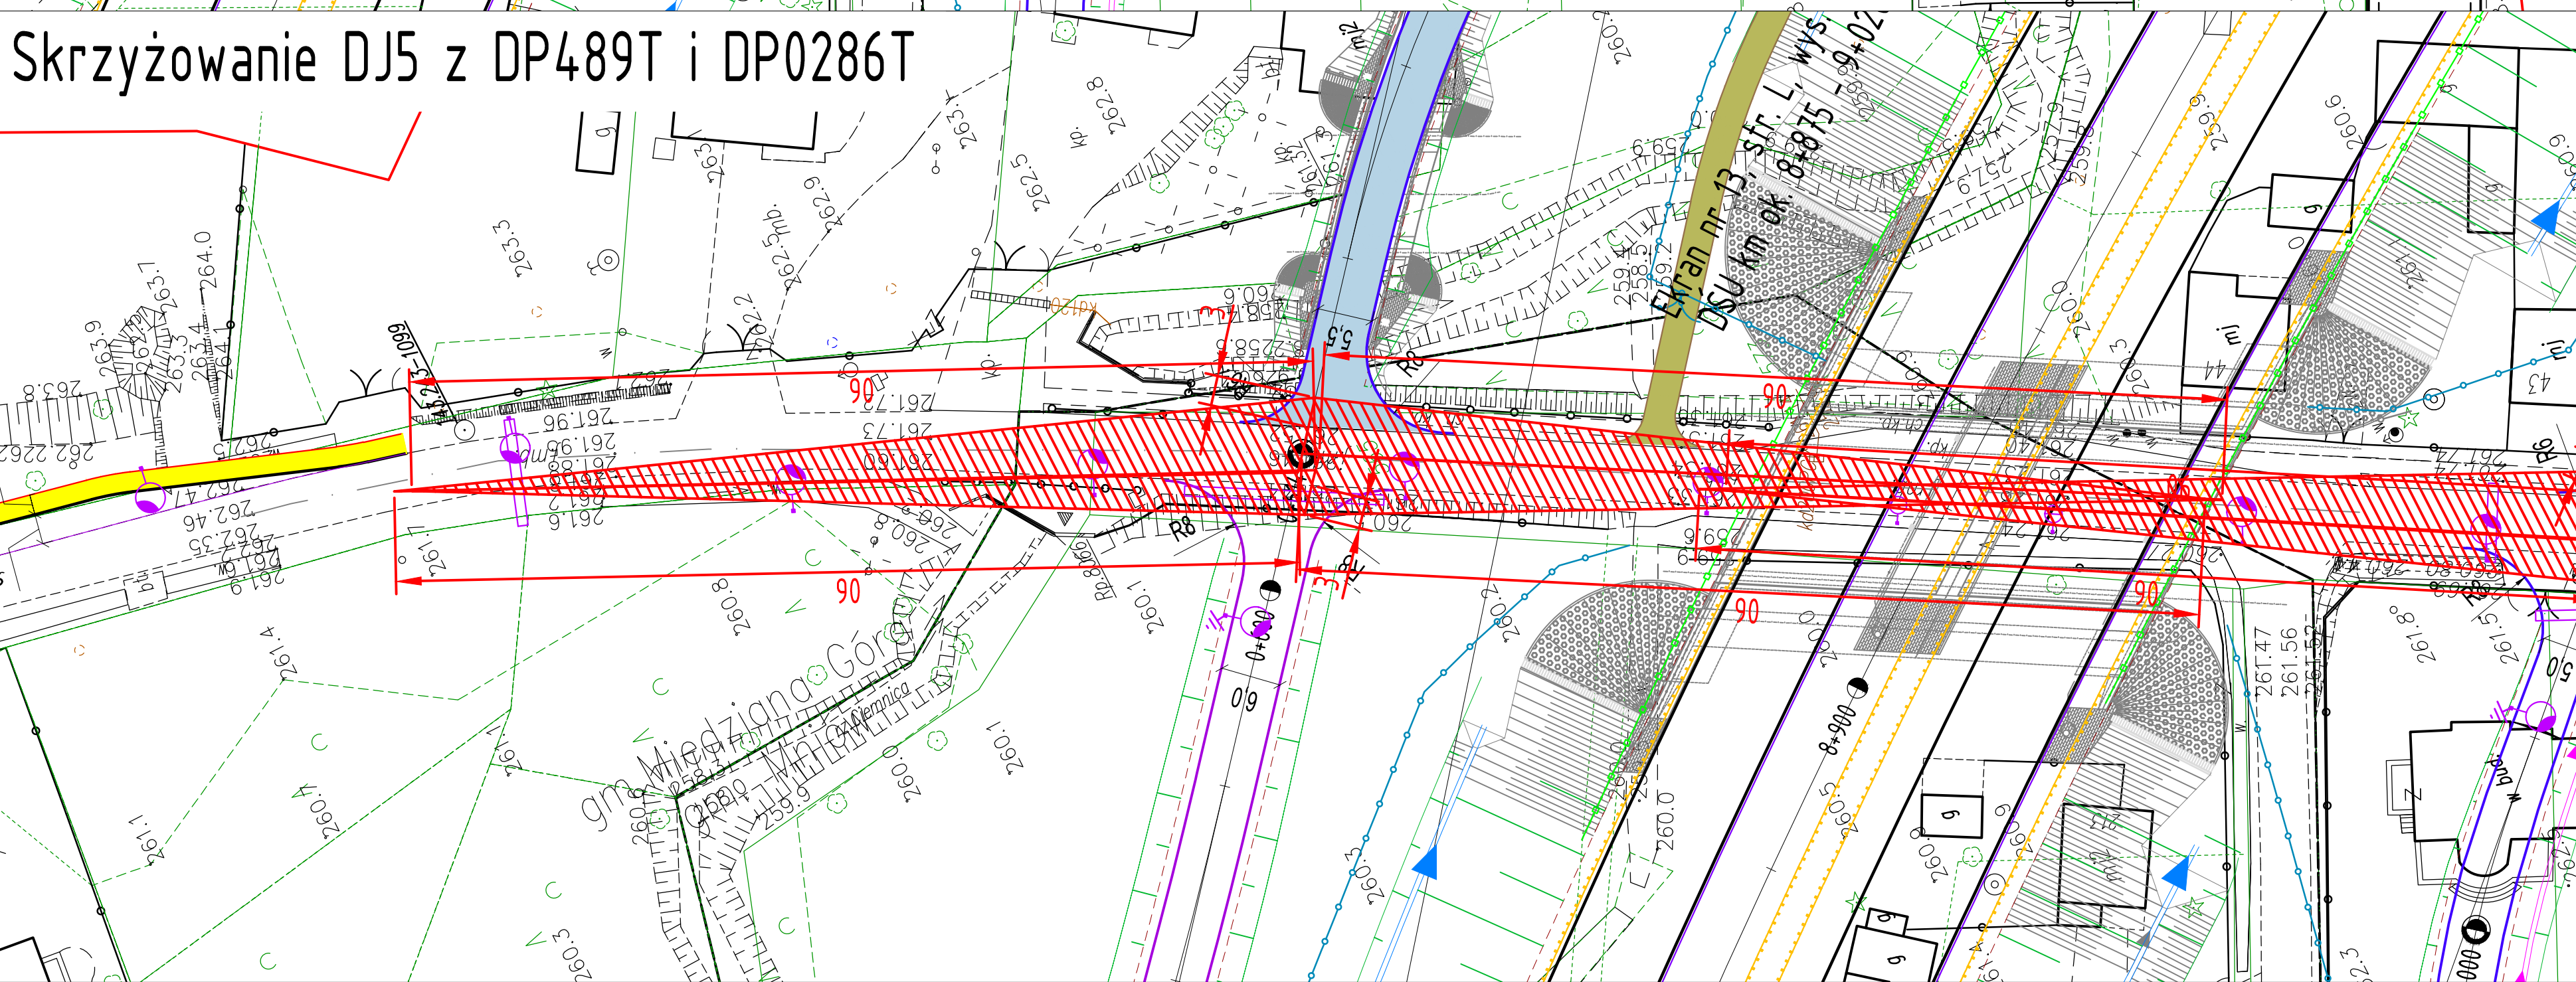

Skrzyżowanie DP0489T z DG4

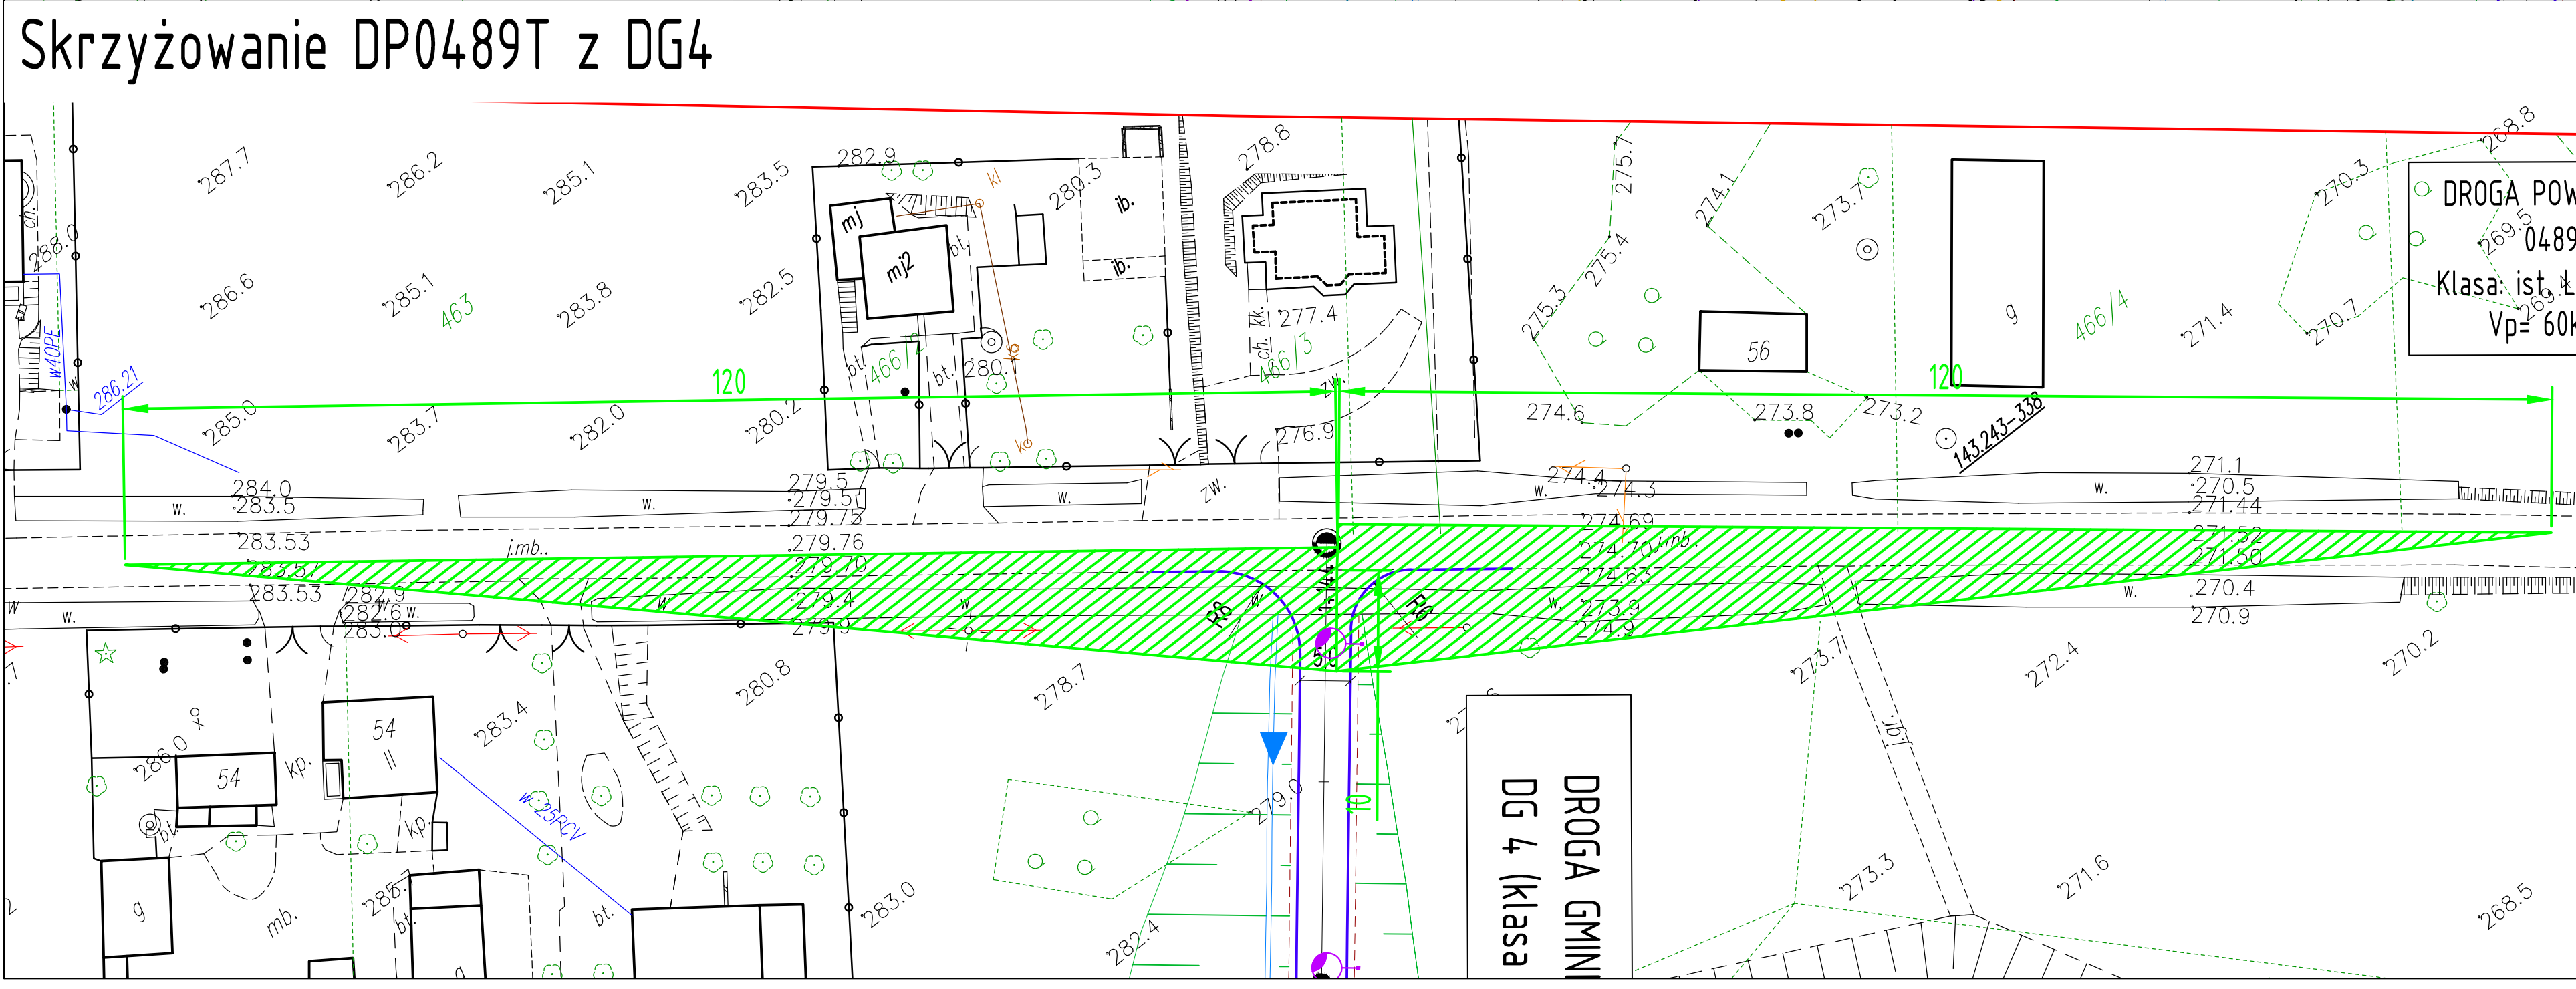

Skrzyżowanie DP0489T z DG4

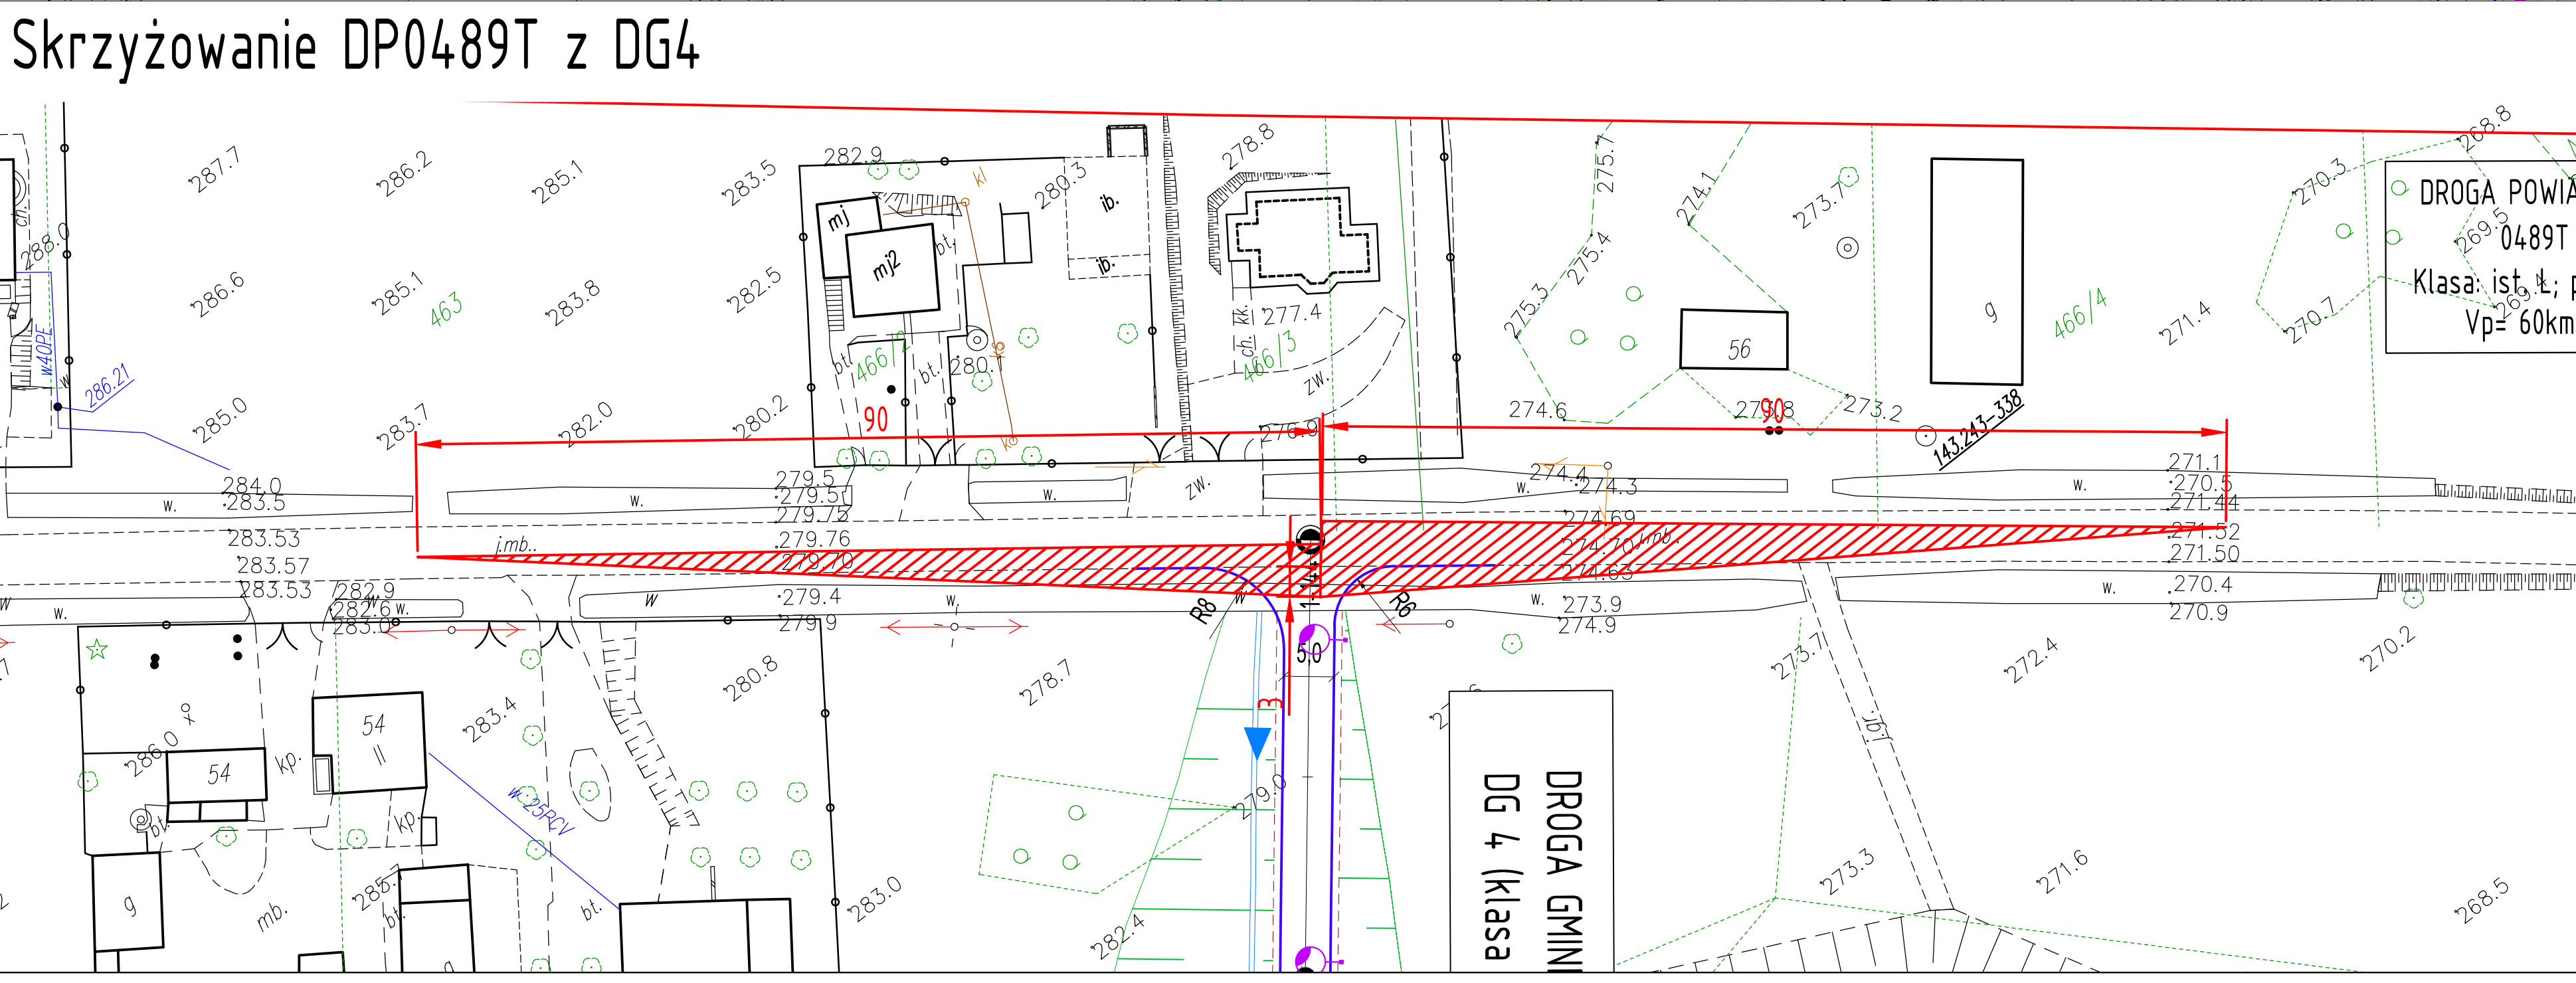

ZESPÓŁ PROJEKTOWY: MOSTY KATOWICE 40-005 Katowice ul. Roboty 12 www.mostykatowice.pl e-mail: biuro@mostykatowice.pl	
ZAMÓWNIENIE: GMINA PANSTWA - GENERALNY DYREKTOR DRÓG KRAJOWYCH I AUTOSTRAD REPREZENTOWANY PRZEZ: GENERALNĄ DYPLOMACJĘ DRÓG KRAJOWYCH I AUTOSTRAD JEDNĄ W KIELCACH UL. PADEWSKIEGO 43/45, 25-800 KIELCE	
Tytuł: BUDOWA DRÓG EKSPRESOWYCH STA PRZEŁOM/MIANOW - KIELCE NA ODCINKU: PRZEŁOM/MIANOW - WIEŻE KIELCE ZACHÓD/WS	
Nr zadania: 402101038_7336	
Stadium: KONCEPCJA PROGRAMOWA	
Miejsce: ORGANIZACJA RUCHU	
Opis: KONCEPCJA ORGANIZACJI RUCHU	
Tytuł rysunku: Widoczność na skrzyżowaniach	
PROJEKTOWAŁ: MGR INŻ. MACIEJ BŁACH	DATA: 15.09.2021
OPRACOWAŁ: MGR INŻ. MARCIN GŁOZDZ	SKALA: 1:500
OPRACOWAŁ: MGR INŻ. BARTŁÓMEJ SZPIRUCH	DATA: 15.09.2021