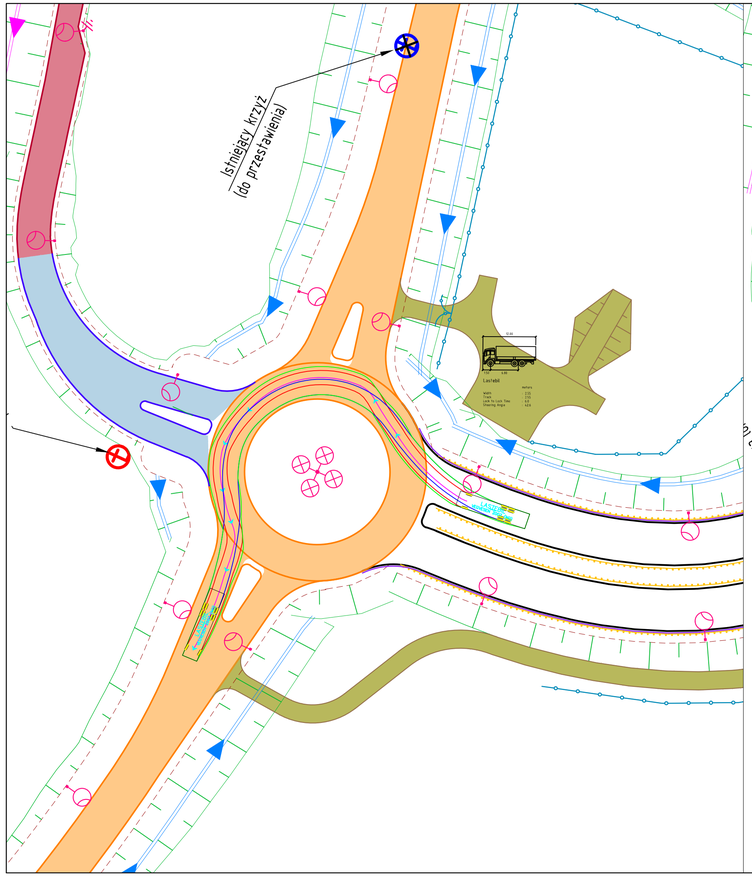

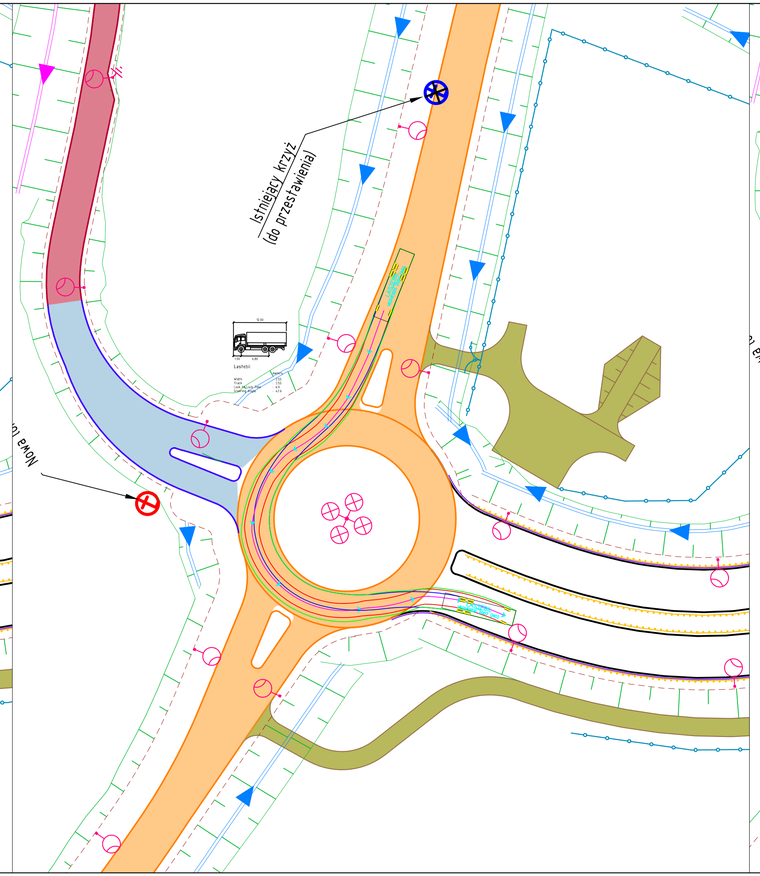

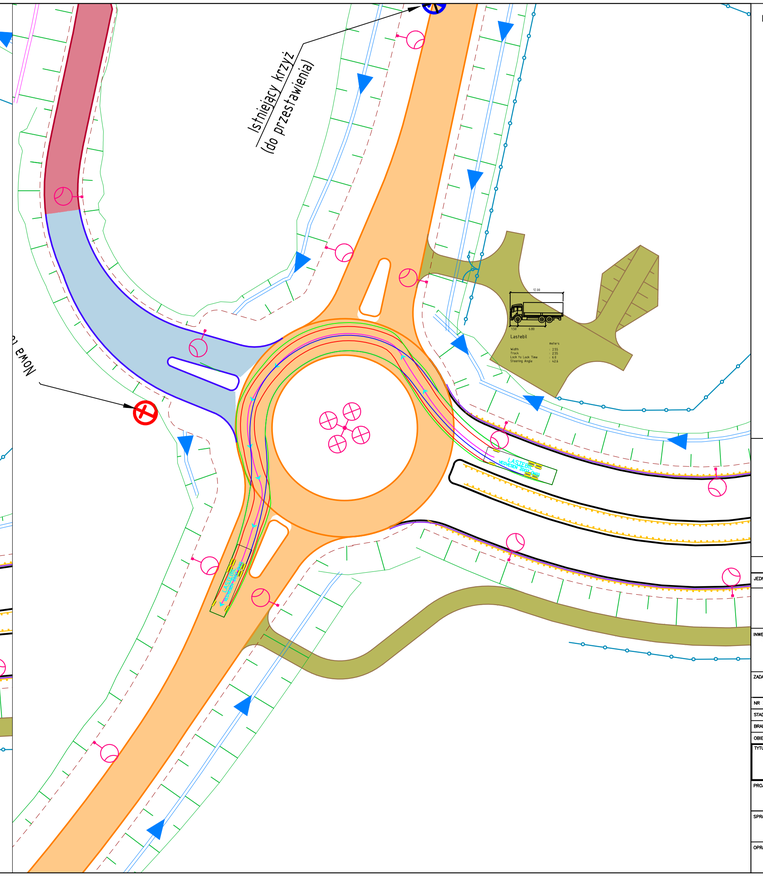

LEGENDA:

- ślad przednich kół
- ślad tylnych kół
- obrys zewnętrzny pojazdu

JEDNOSTKA PROJEKTOWA:

MOSTY KATOWICE
40-555 Katowice
ul. Raina 12
www.mostykatowice.pl
e-mail: biuro@mostykatowice.pl

INWESTOR:
SKARB PAŃSTWA – GENERALNY DYREKTOR DRÓG KRAJOWYCH I AUTOSTRAD REPREZENTOWANY PRZEZ: GENERALNĄ DYREKCJĘ DRÓG KRAJOWYCH I AUTOSTRAD ODDZIAŁ W KIELCACH
UL. PADEREWSKIEGO 43/45, 25-950 KIELCE

ZADANIE: BUDOWA DROGI EKSPRESOWEJ S74 PRZEŁOM/MNIÓW – KIELCE NA ODCINKU: PRZEŁOM/MNIÓW – WĘZEŁ KIELCE ZACHÓD/S7

NR ZADANIA: 402101038_7336

STADIUM: KONCEPCJA PROGRAMOWA

BRANŻA: ORGANIZACJA RUCHU

OBIEKT: KONCEPCJA ORGANIZACJI RUCHU

TYTUŁ RYSUNKU:
Przejezdność pojazdu ciężarowego na rondzie zachodnim węzła "Bugaj"

RYSUNEK NR: 03.02

SKALA: 1:500

PROJEKTANT:	MGR INŻ. MACIEJ BŁACH UPRAWNIENIA BUDOWLANE DO PROJEKTOWANIA BEZ OGRANICZEŃ W SPECJALNOŚCI KONSTRUKCYJNO-BUDOWLANEJ NR DRG. 34/98	
SPRAWDZAJĄCY:	MGR INŻ. MARCIN GLODEK UPRAWNIENIA DO PROJEKTOWANIA I KIEROWANIA ROBOTAMI BUDOWLANYMI BEZ OGRANICZEŃ W SPECJALNOŚCI KONSTRUKCYJNO-BUDOWLANEJ NR DRG. 119/02	
OPRACOWUJĄCY:	MGR INŻ. BARTŁOMIEJ SZPRUCH	

DATA: Styczeń 2021