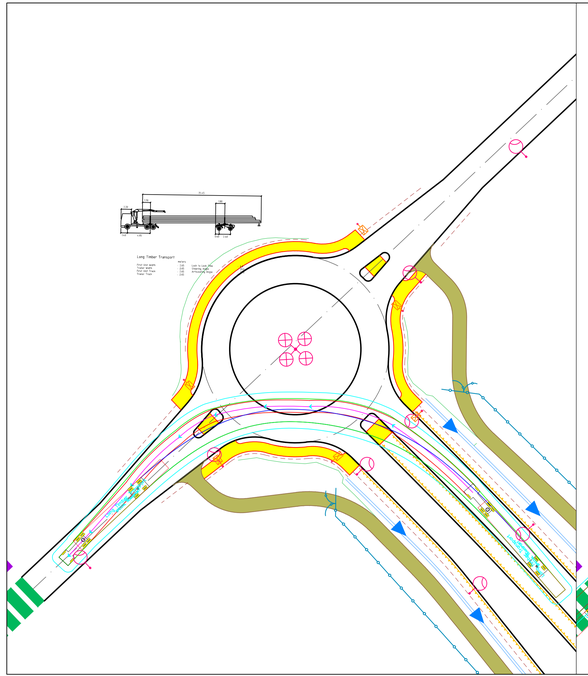

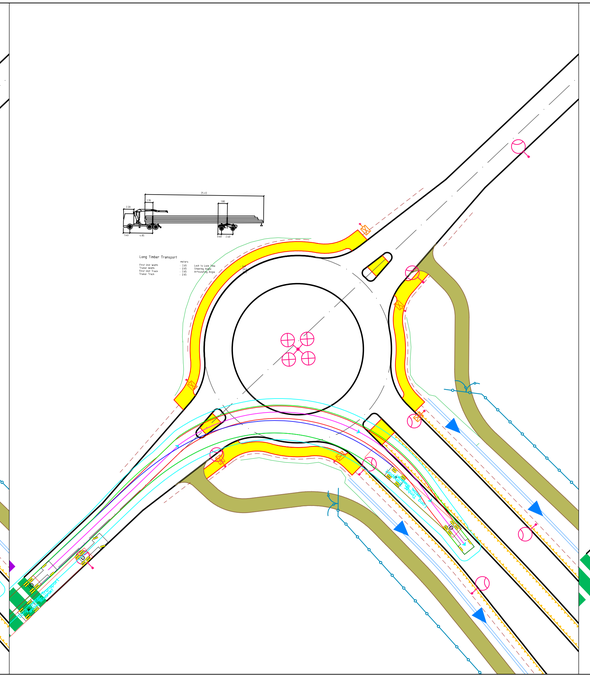

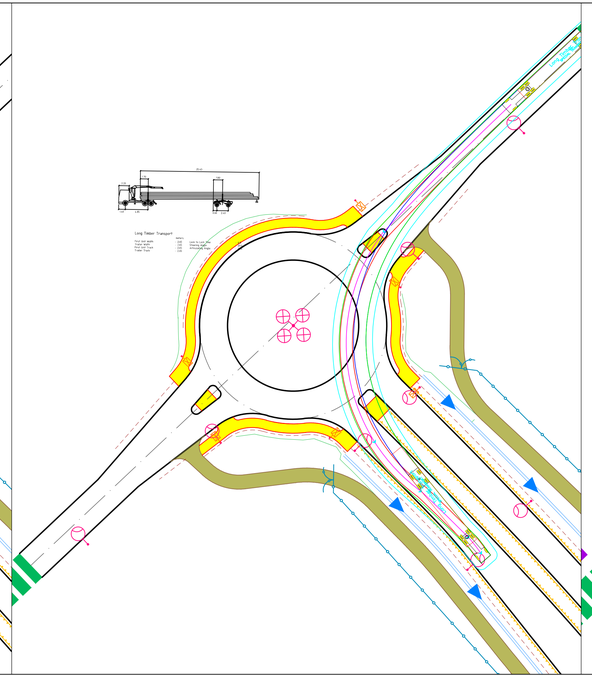

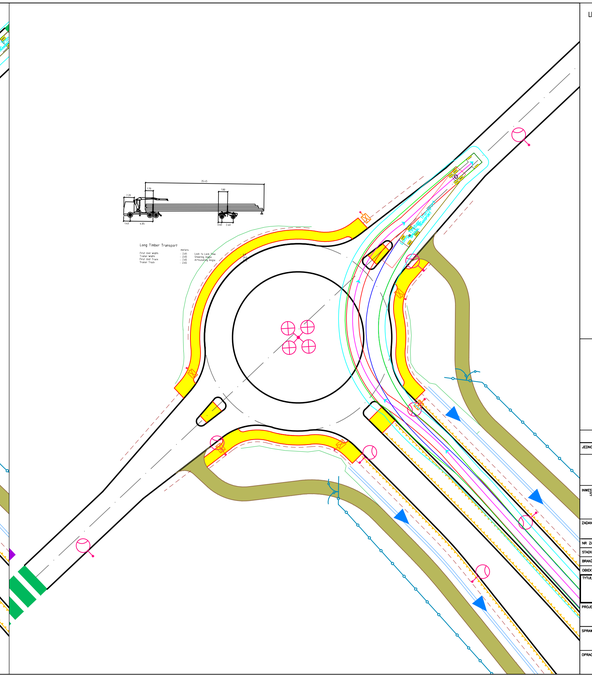

LEGENDA:

- ślad przednich kół
- ślad tylnych kół
- obrys zewnętrzny pojazdu
- obrys zewnętrzny przy uwzględnieniu szerokości pojazdu 4 m oraz elemntów wystających na boki 0.80 m.

JEDNOSTKA PROJEKTOWA:

MOSTY KATOWICE
40-555 Katowice
ul. Ricina 12
www.mostykatowice.pl
e-mail: biuro@mostykatowice.pl

ZAMAWIAJĄCY:
SKARB PAŃSTWA — GENERALNY DYREKTOR DRÓG KRAJOWYCH I AUTOSTRAD
REPREZENTOWANY PRZEZ: GENERALNĄ DYREKCJĘ DRÓG KRAJOWYCH
I AUTOSTRAD ODDZIAŁ W KIELCACH
UL. PADEREWSKIEGO 43/45, 25-950 KIELCE

ZADANIE: BUDOWA DROGI EKSPRESOWEJ S74 PRZEZOM/MNIÓW – KIELCE NA ODCINKU: PRZEZOM/MNIÓW – WĘZEŁ KIELCE ZACHÓD/S7

NR ZADANIA: 402101038_7336

ETAPUJĄCY: KONCEPCJA PROGRAMOWA

BRANŻA: ORGANIZACJA RUCHU

OBIEKT: KONCEPCJA ORGANIZACJI RUCHU

TYTUŁ RYSUNKU:
Przejezdność pojazdu nienormatywnego na rondzie węzła "Mniów"

RYSUNEK NR: 03.06

SKALA: 1:500

DATA: Styczeń 2021

PROJEKTANT:	MGR INŻ. MIROSŁAW BŁACHA UPRAWNIENIA BUDOWLANE DO PROJEKTOWANIA: NR 206/KATOW/ W SPECJALNOŚCI KONSTRUKCYJNO- BUDOWLANEJ NR 206/KATOW/	
SPRAWDZAJĄCY:	MGR INŻ. MARCIN GŁODEK UPRAWNIENIA DO PROJEKTOWANIA I KIEROWANIA ZESPOŁEM PROJEKTOWYM W SPECJALNOŚCI KONSTRUKCYJNO- BUDOWLANEJ NR 206/ KATOW/	
OPRACOWUJĄCY:	MGR INŻ. BARTŁOMIEJ SZPRUCH	