
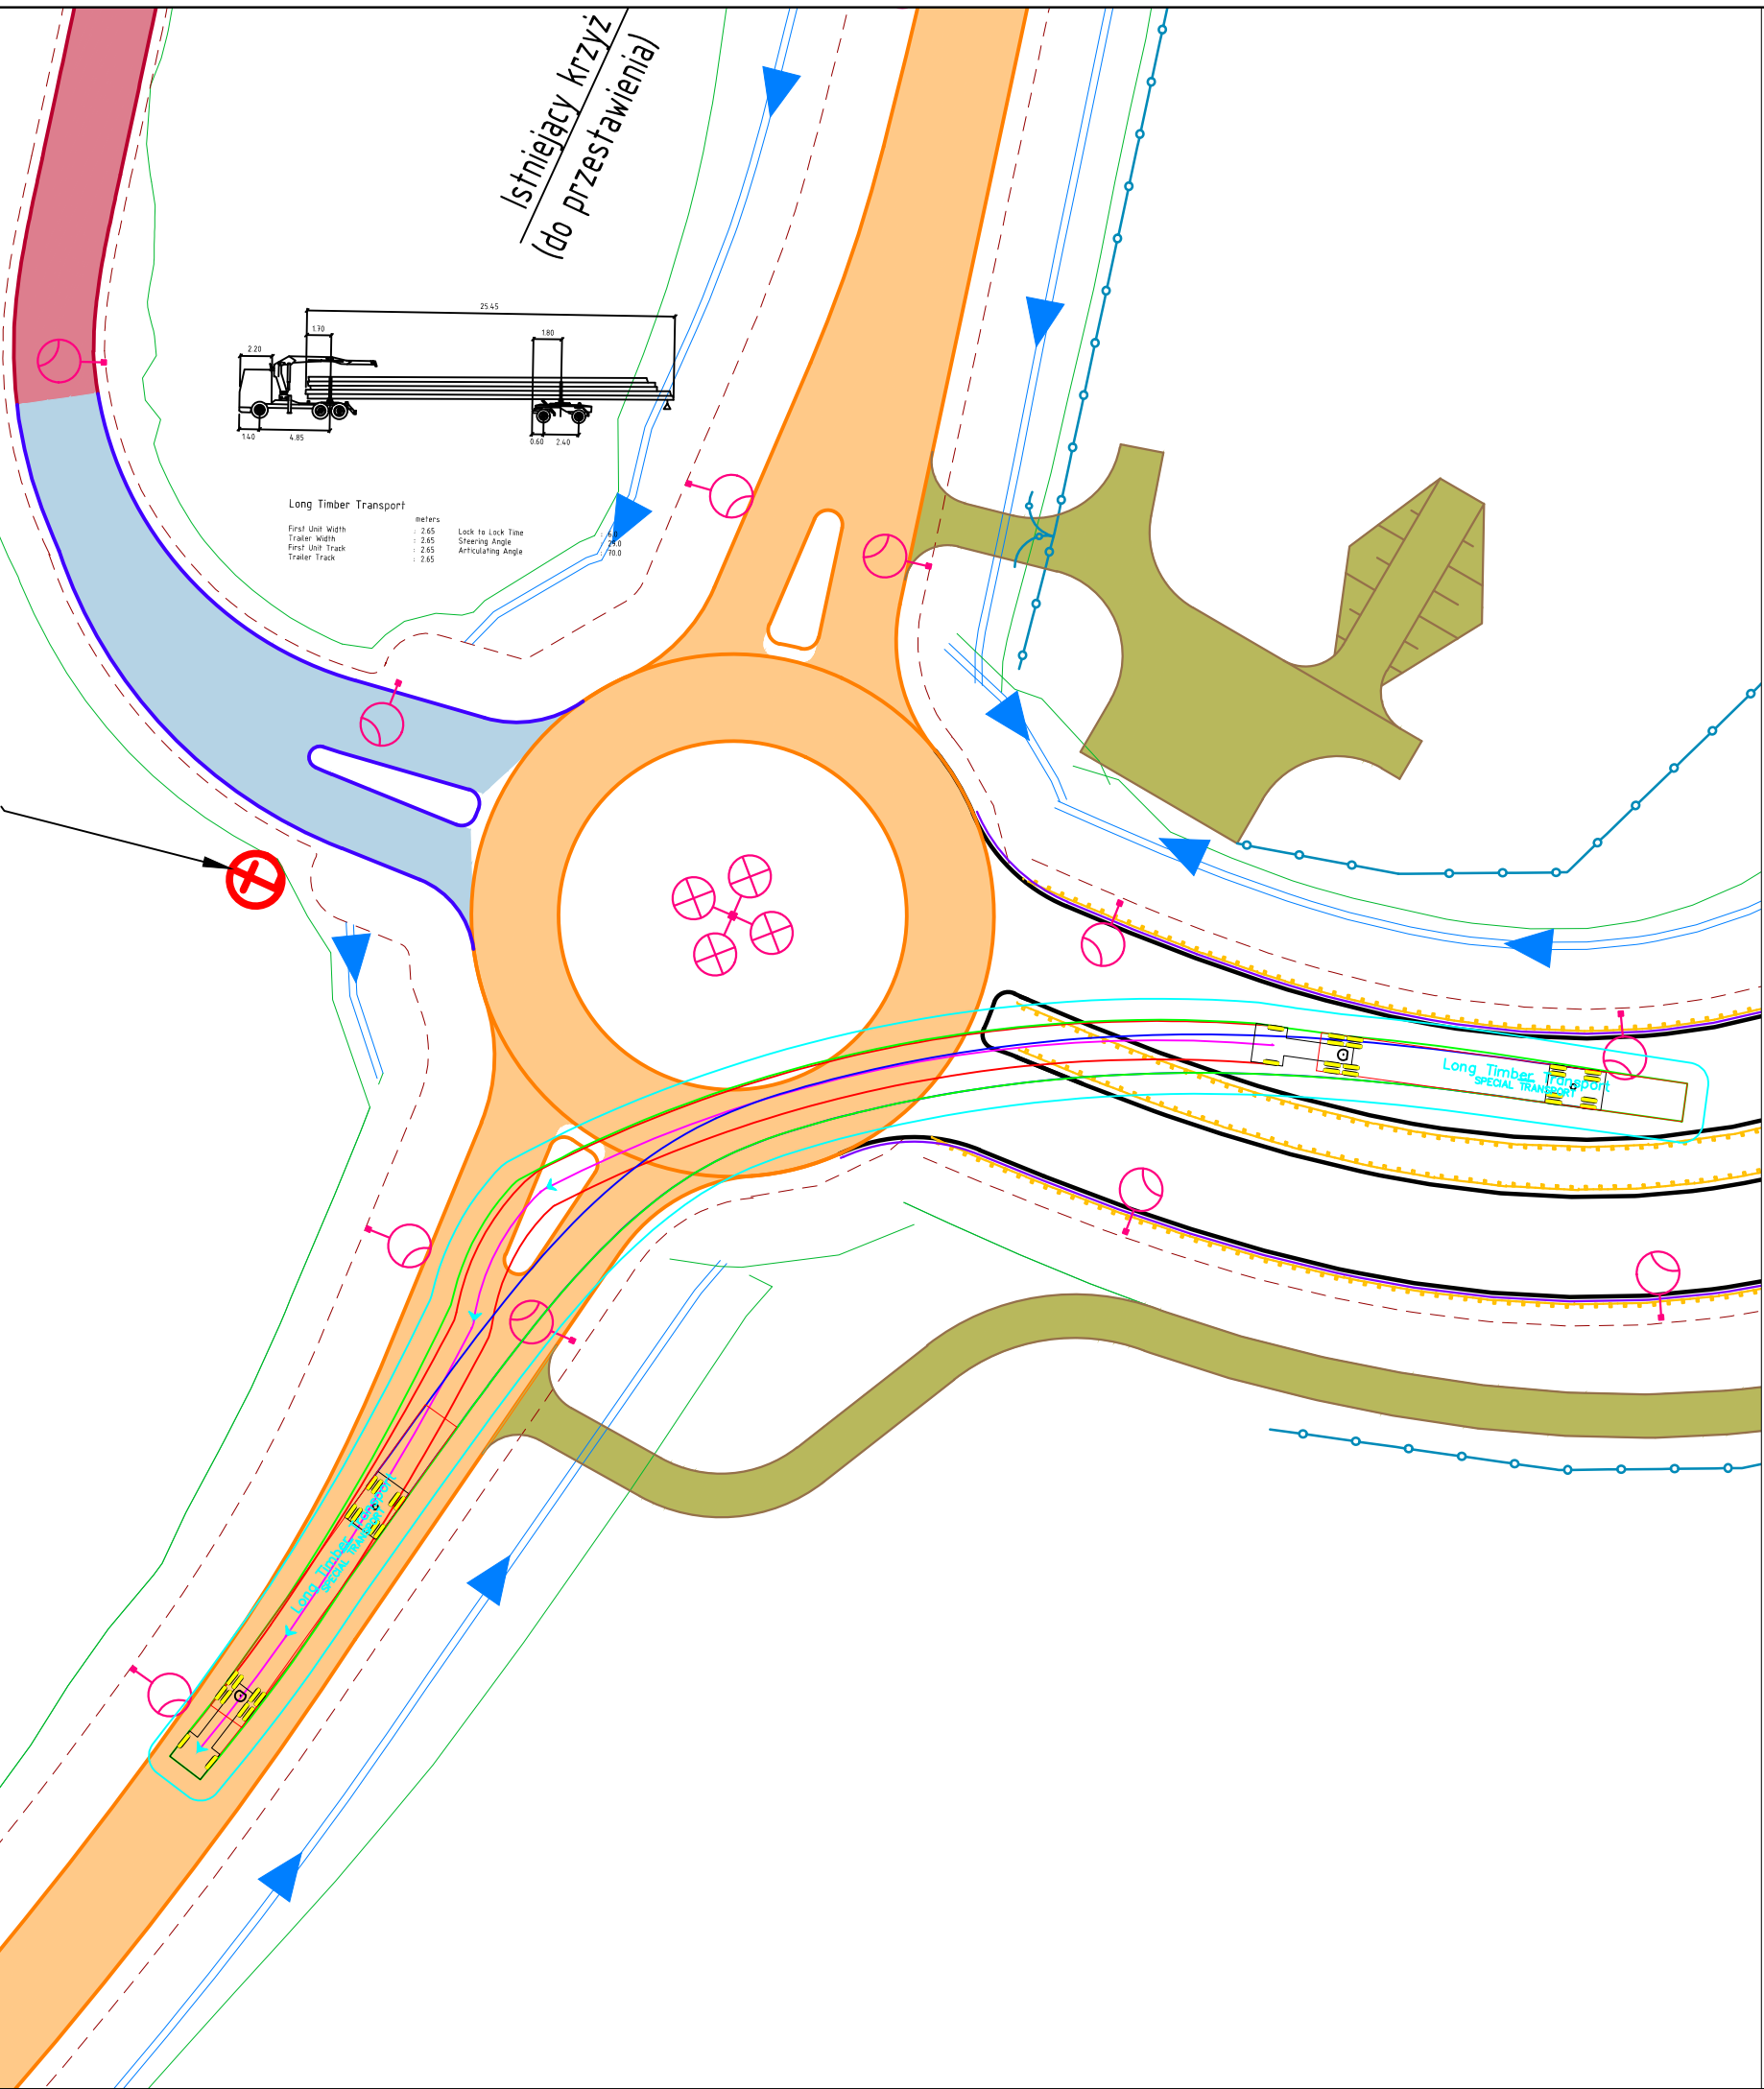
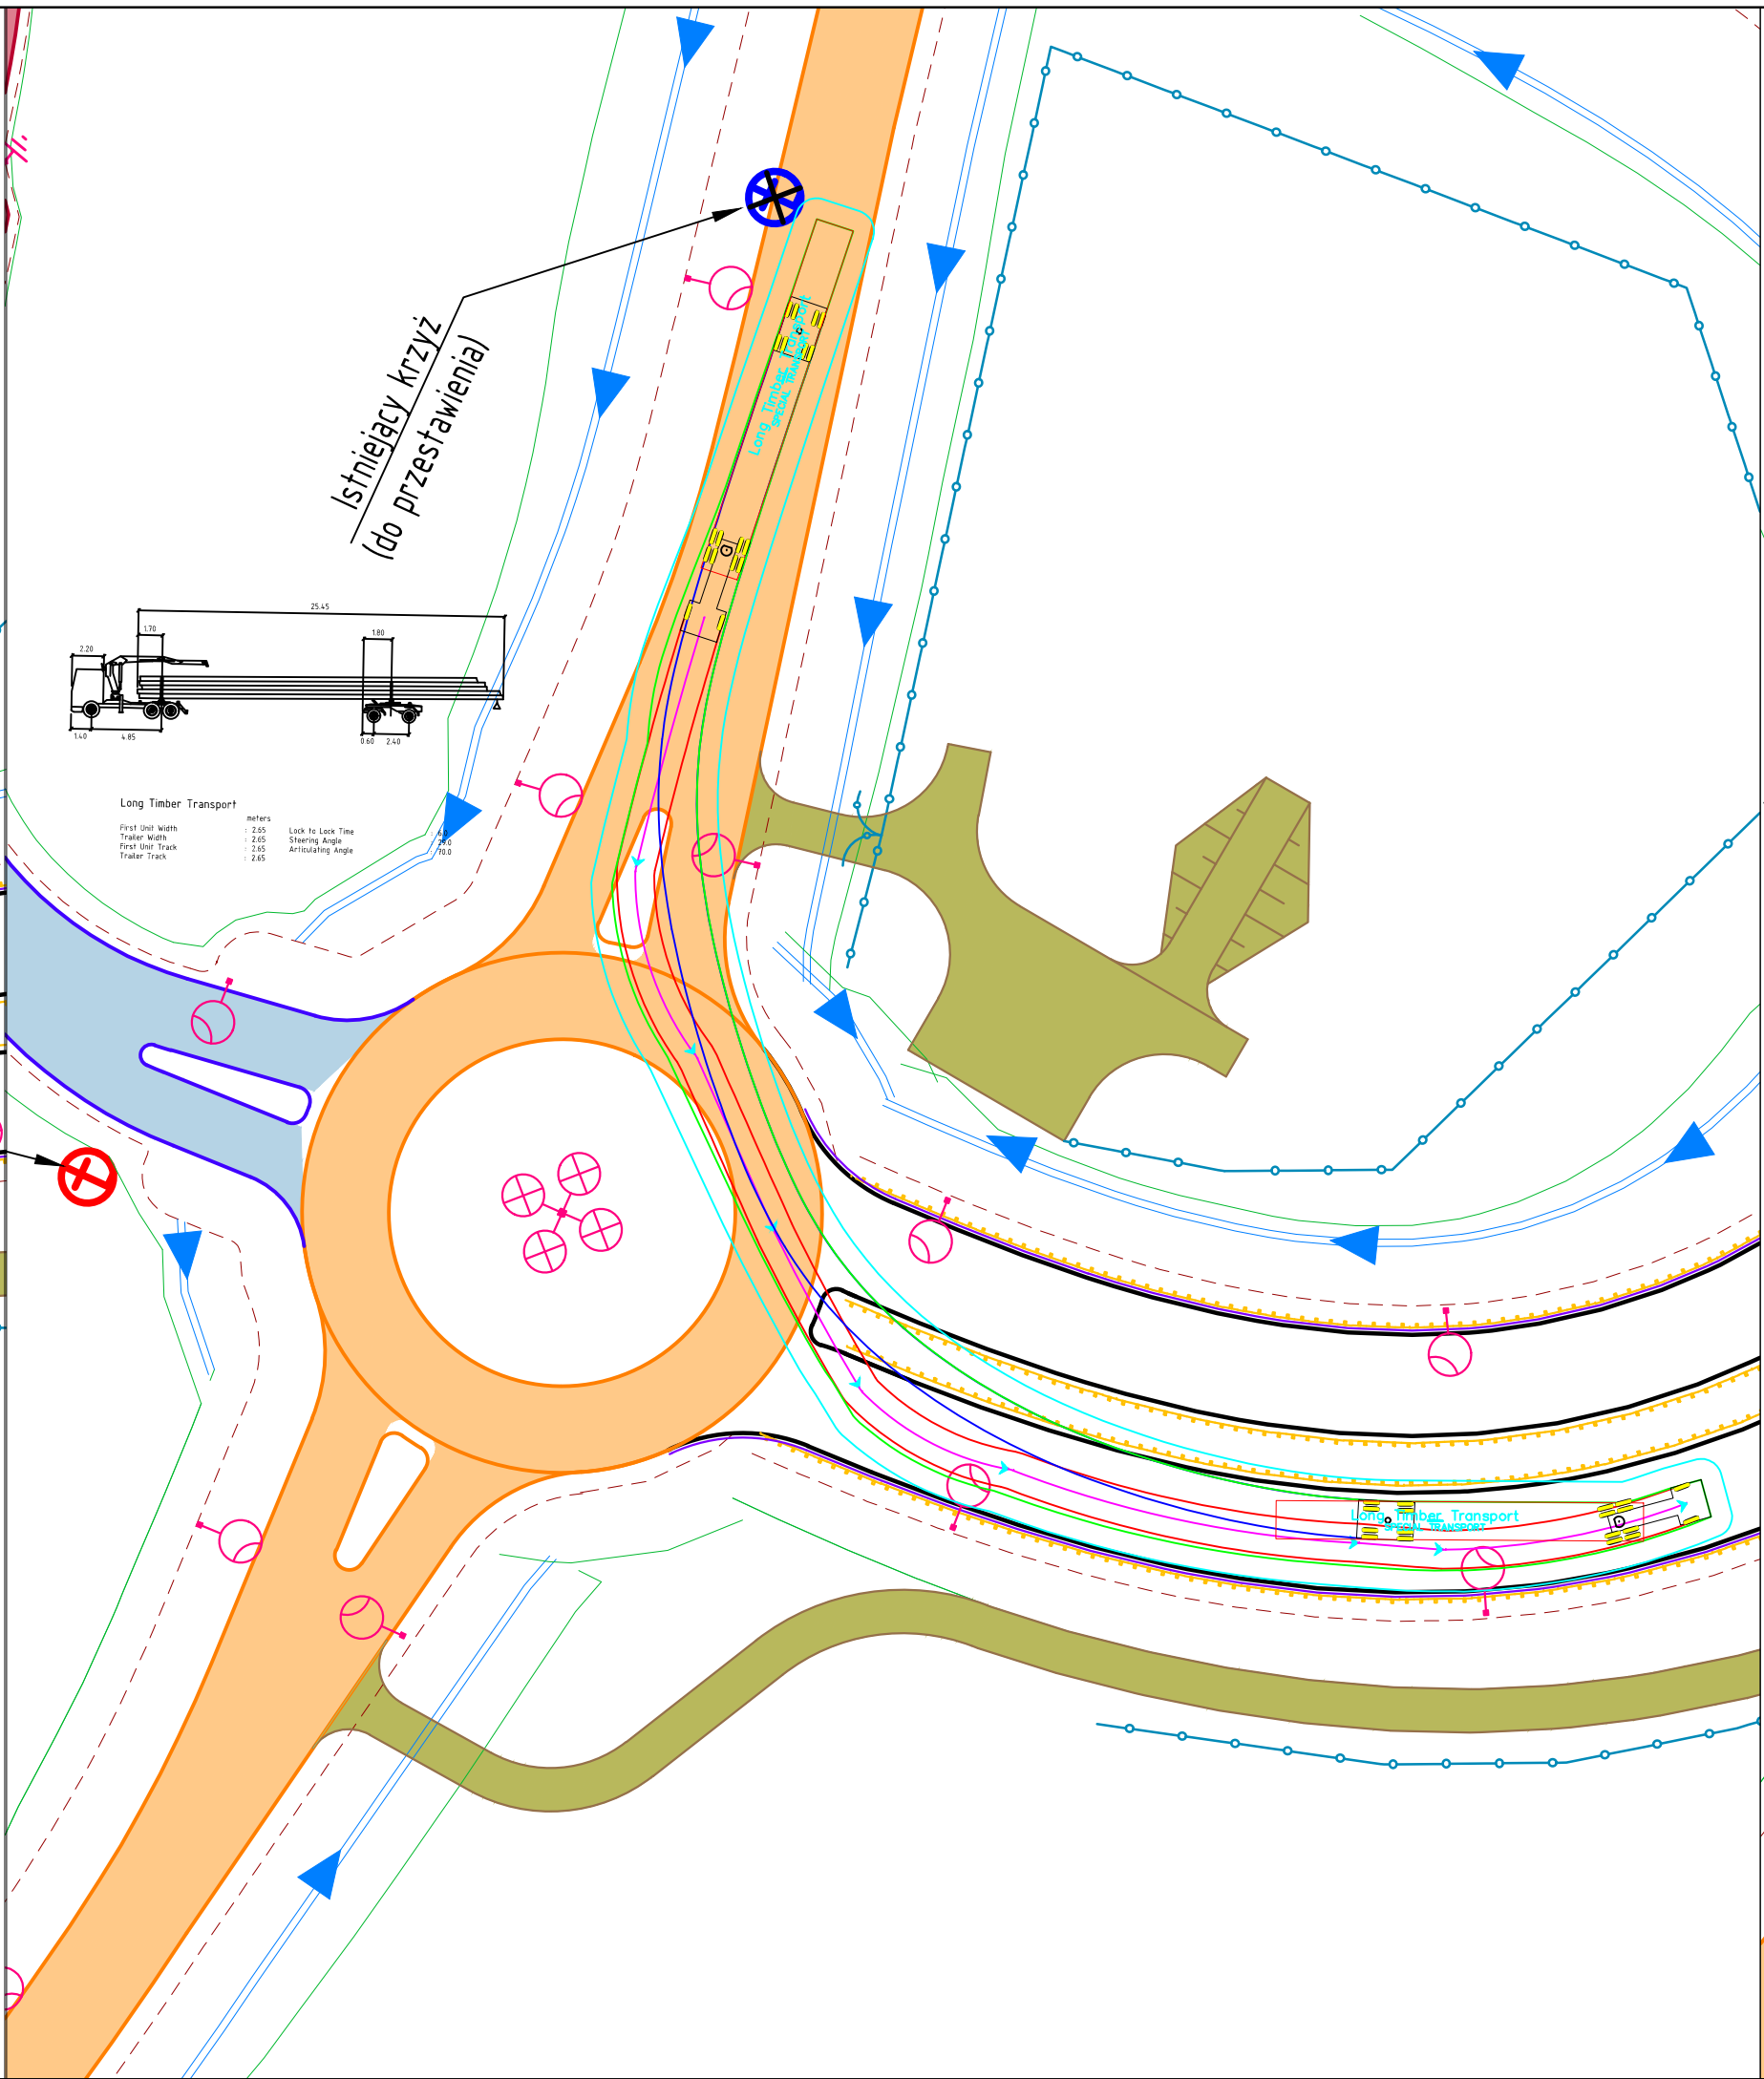
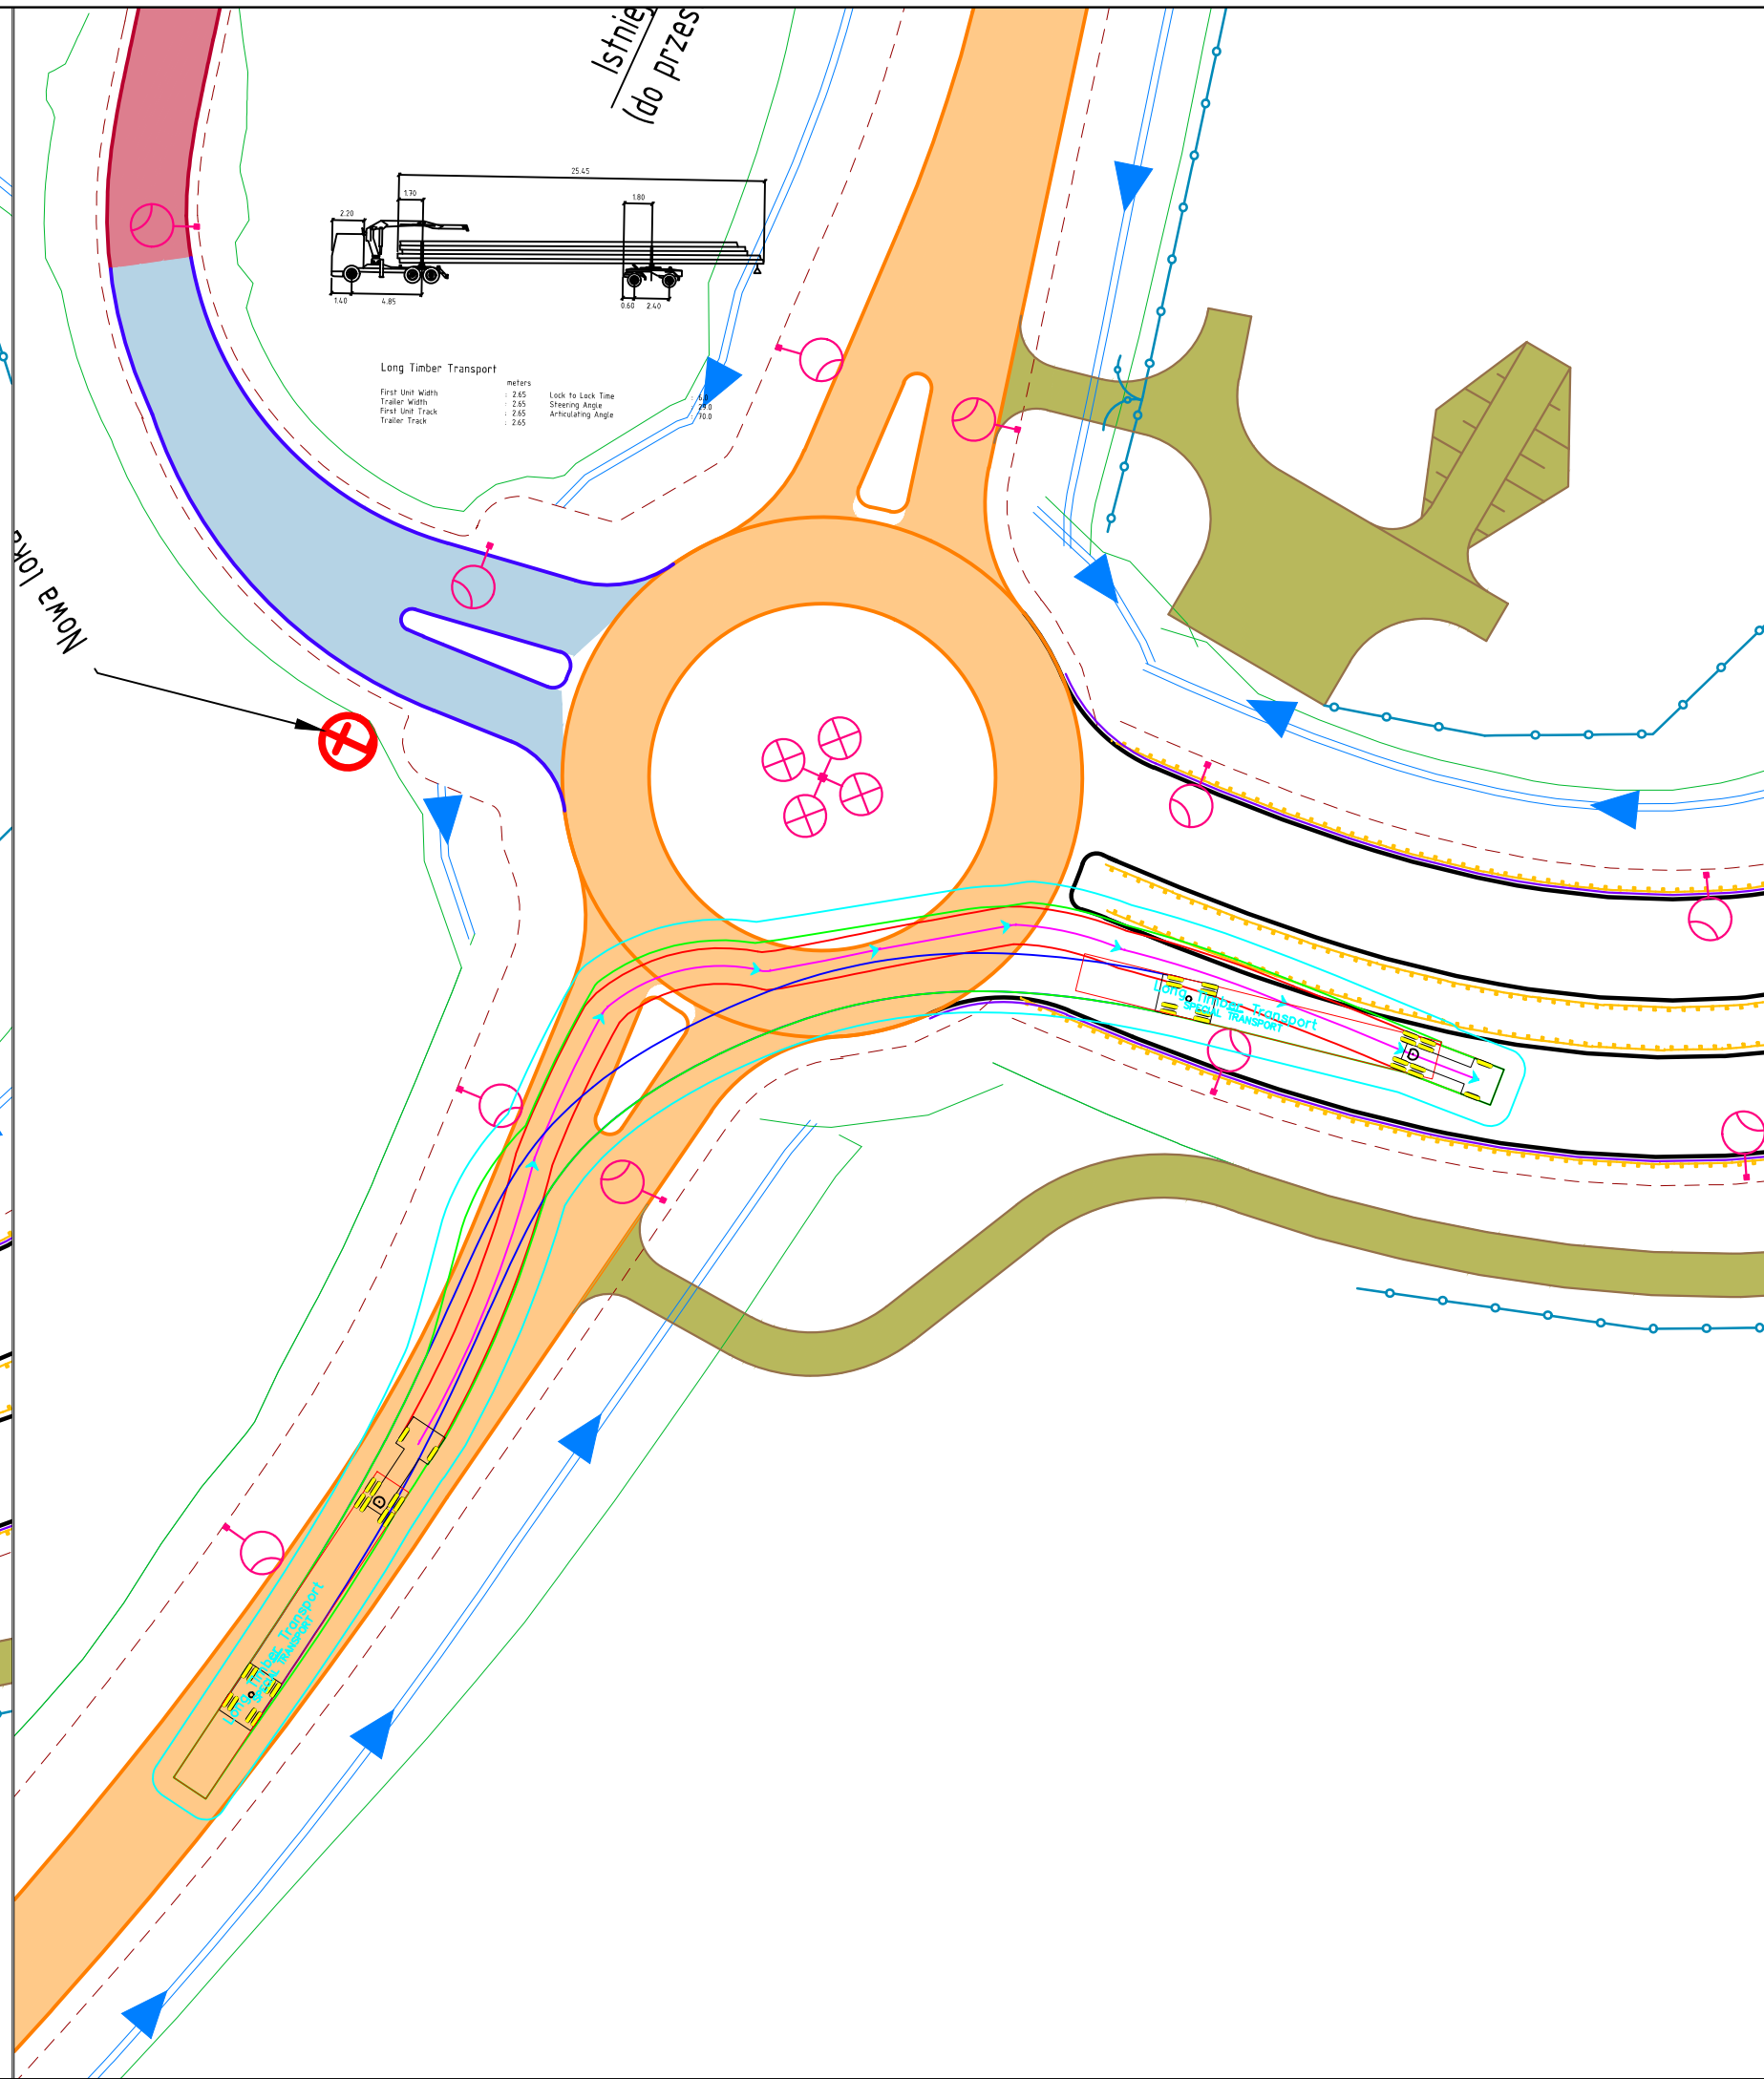


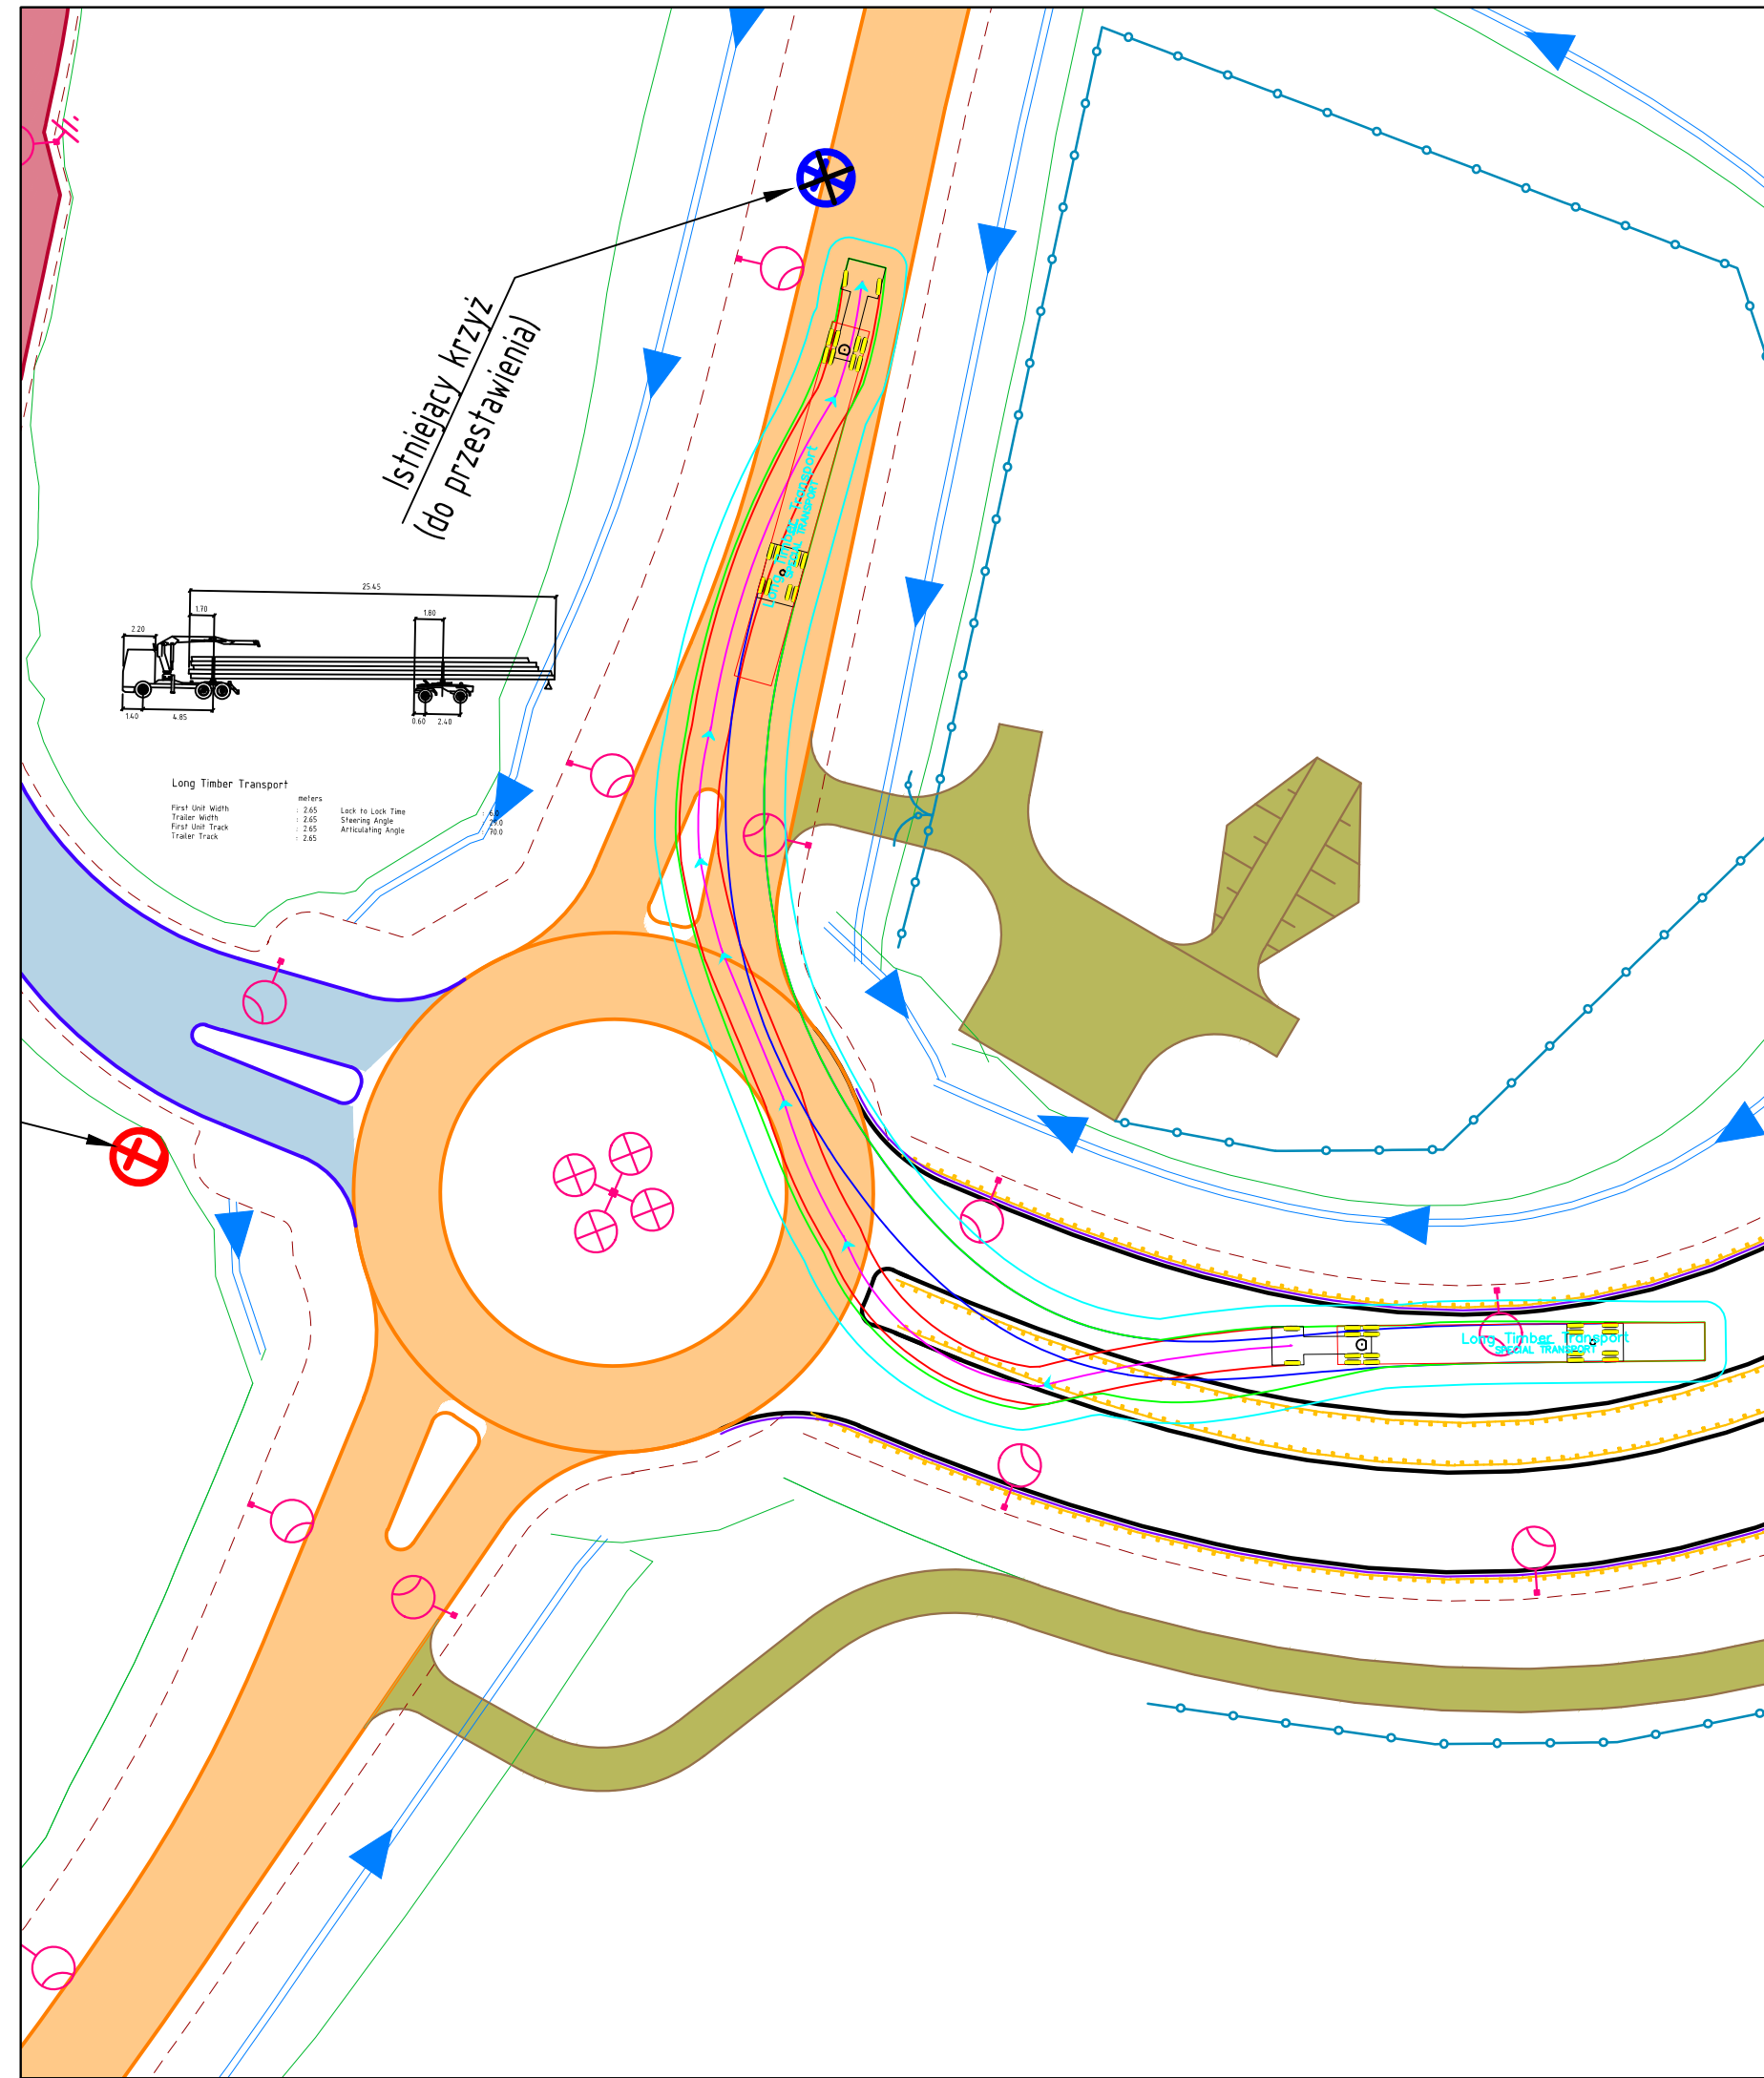

LEGENDA:

- ślad przednich kół
- ślad tylnych kół
- obrys zewnętrzny pojazdu
- obrys zewnętrzny przy uwzględnieniu szerokości pojazdu 4 m oraz elementów wystających na boki 0,80 m.

JEDNOSTKA PROJEKTOWA:

MOSTY KATOWICE
40-555 Katowice
ul. Rolna 12
www.mostykatowice.pl
e-mail: biuro@mostykatowice.pl

INWESTOR:
SKARB PAŃSTWA – GENERALNY DYREKTOR DRÓG KRAJOWYCH I AUTOSTRAD
REPREZENTOWANY PRZEZ: GENERALNĄ DYREKCJĘ DRÓG KRAJOWYCH
I AUTOSTRAD ODDZIAŁ W KIELCACH
UL. PADEREWSKIEGO 43/45, 25-950 KIELCE

ZADANIE:
BUDOWA DRÓGI EKSPRESOWEJ S74 PRZEŁOM/MNIÓW – KIELCE NA
ODCINKU: PRZEŁOM/MNIÓW – WĘZEL KIELCE ZACHÓD/S7

NR ZADANIA: 402101038_7336

STADIUM: KONCEPCJA PROGRAMOWA

BRANŻA: ORGANIZACJA RUCHU

OBIEKT: KONCEPCJA ORGANIZACJI RUCHU

Tytuł rysunku: **Przejezdność pojazdu nienormalywnego na rondzie zachodnim węzła "Bugaj"**

rysunek nr: 03.07

PROJEKTANT: MGR INŻ. MACIEJ REACH
UPRAWNIENIA BUDOWLANE DO PROJEKTOWANIA
WZGŁĘDNIEM W SPECJALNOŚCI KONSTRUKCYJNO-BUDOWLANEJ
NR EWID. 34798

SPRZAWCZAJĄCY: MGR INŻ. MARCIN GŁODEK
UPRAWNIENIA DO PROJEKTOWANIA I KIEROWANIA KROKAMI BUDOWANIM
WZGŁĘDNIEM W SPECJALNOŚCI KONSTRUKCYJNO-BUDOWLANEJ
NR EWID. 619102

OPRACOWUJĄCY: MGR INŻ. BARTŁOMEJ SZPRUCH

SKALA: 1:500

DATA: Styczeń 2021