
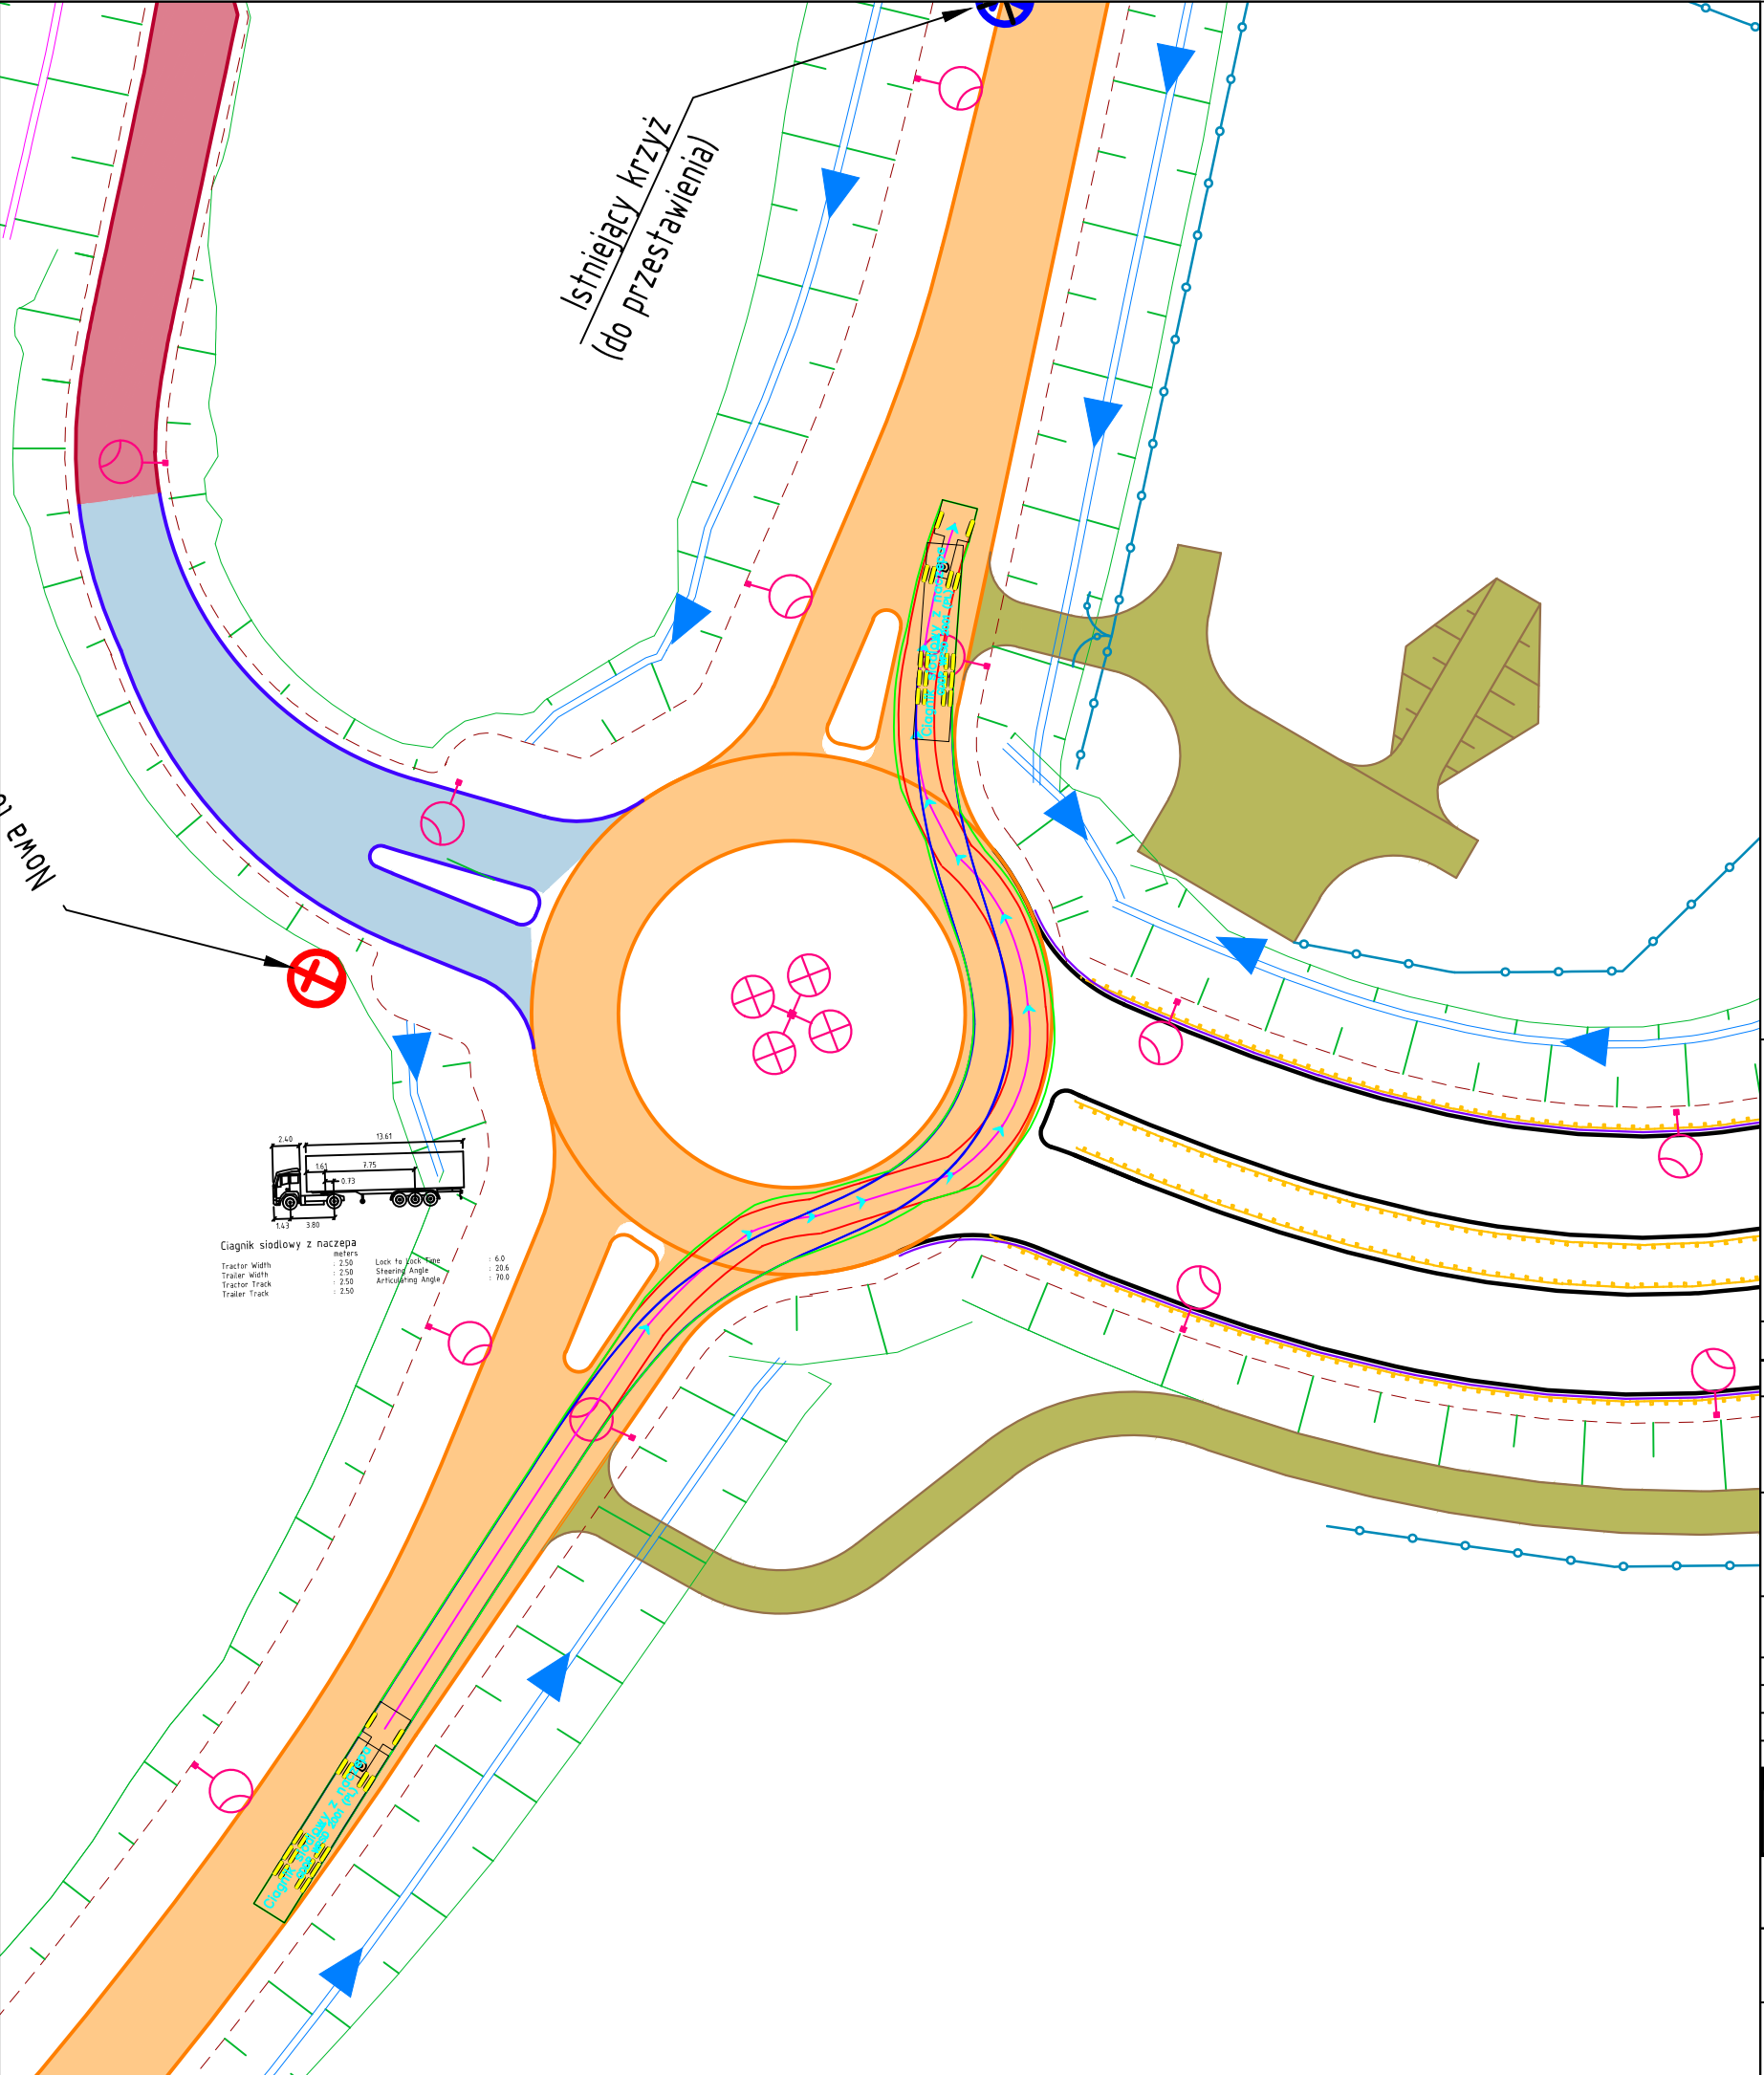
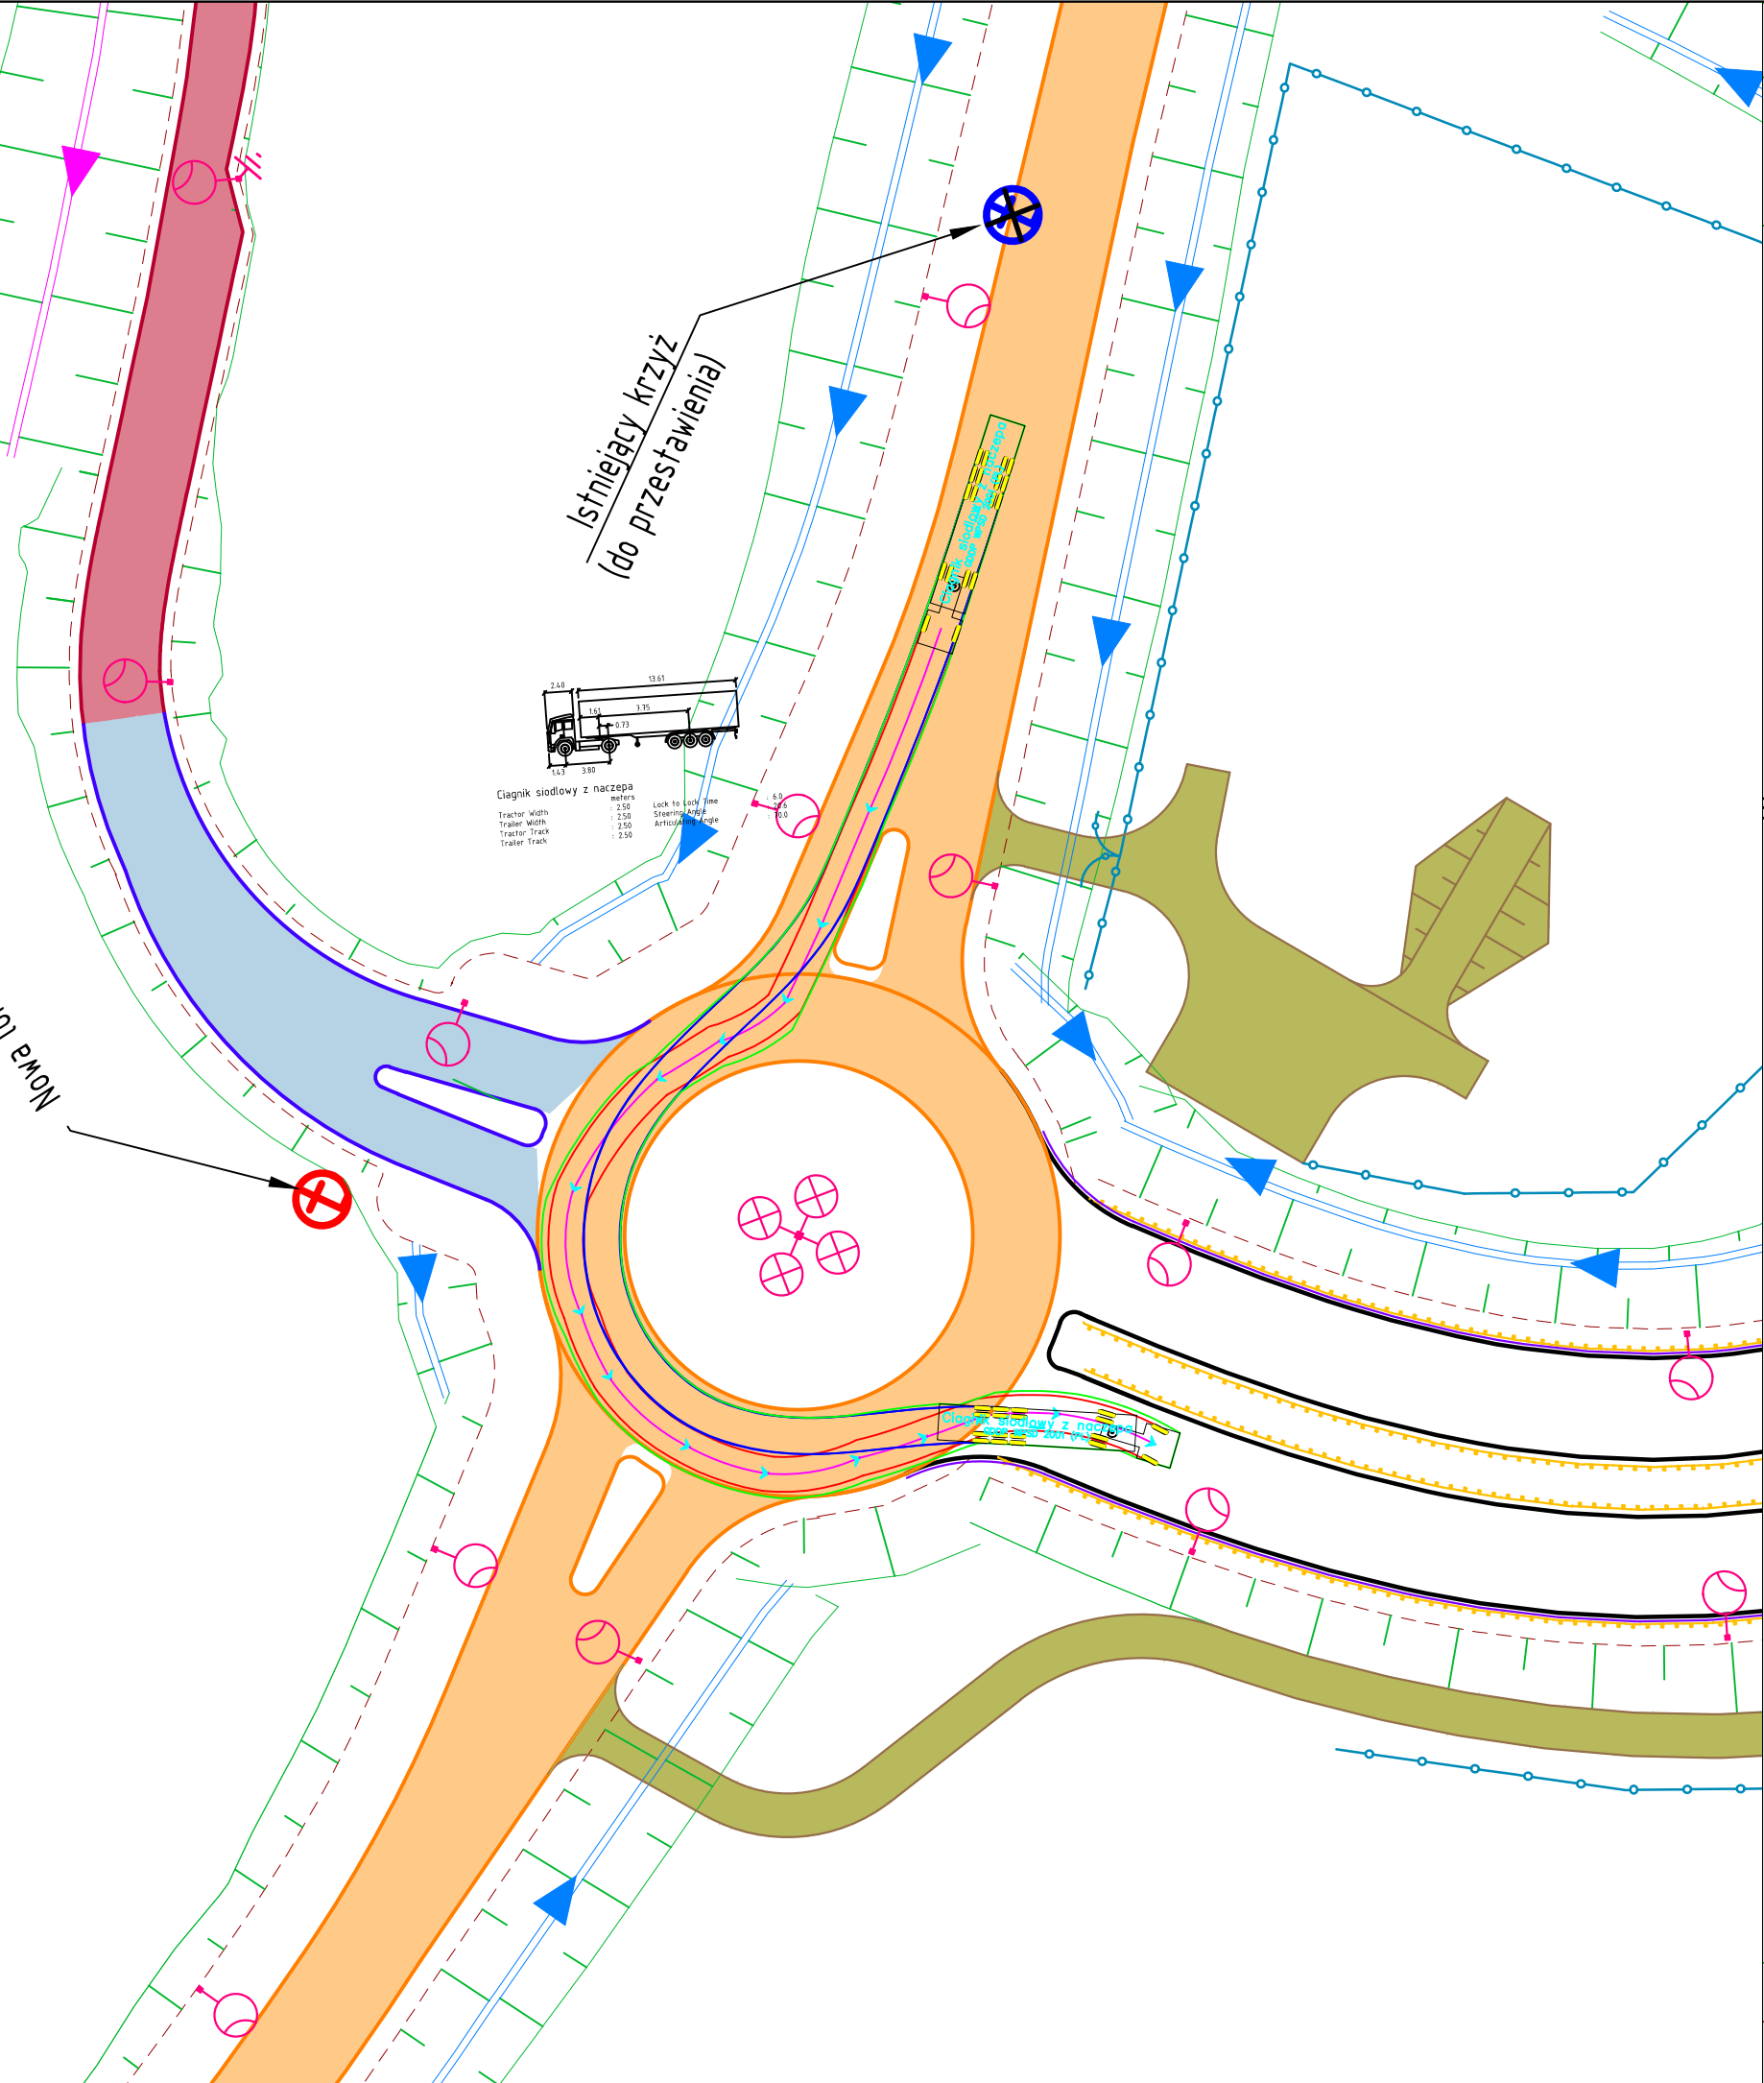


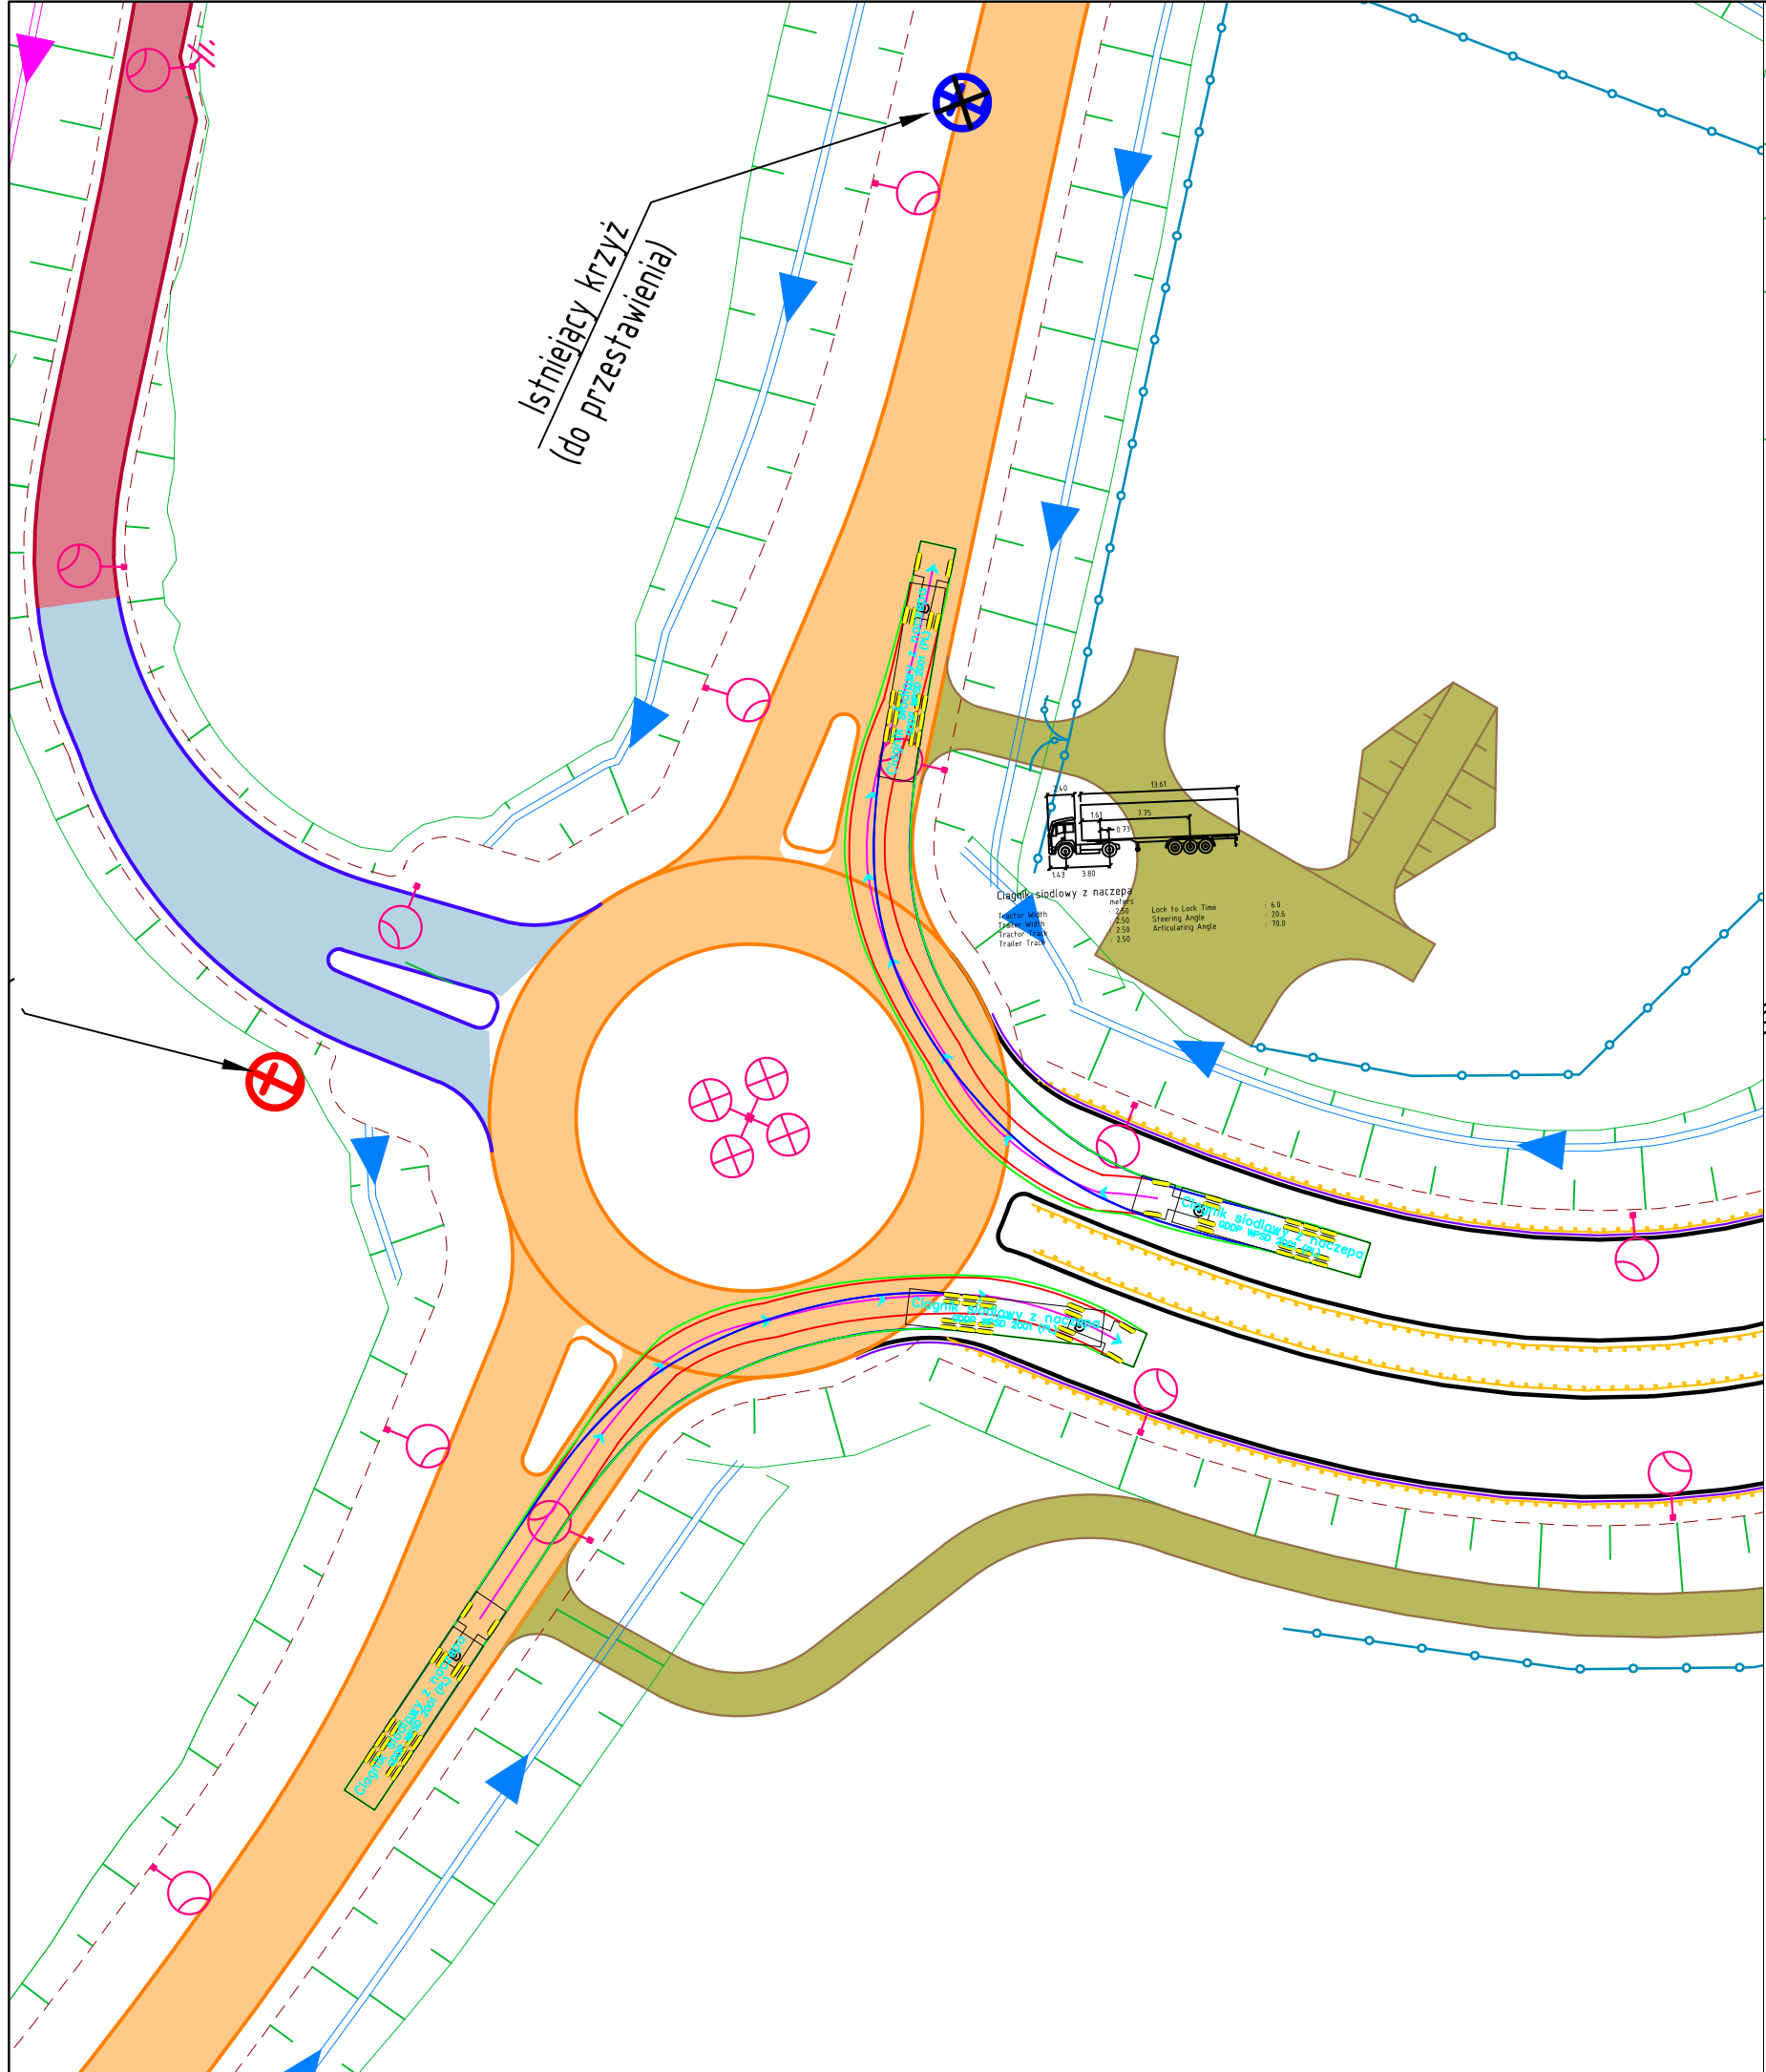

LEGENDA:		- ślad przednich kół
		- ślad tylnych kół
		- obrys zewnętrzny pojazdu
JEDNOSTKA PROJEKTOWA:		
INWESTOR:		40-355 Katowice ul. Rolna 12 www.mostykatowice.pl e-mail: biuro@mostykatowice.pl
REPREZENTOWANY PRZEZ:		SKARB PAŃSTWA – GENERALNY DYREKTOR DRÓG KRAJOWYCH I AUTOSTRAD I AUTOSTRAD ODZIAŁ W KIELCACH UL. PADEREWSKIEGO 43/45, 25-950 KIELCE
ZADANIE:		BUDOWA DRUGI EKSPRESOWEJ S74 PRZEŁOM/MNIÓW – KIELCE NA ODCINKU: PRZEŁOM/MNIÓW – WĘZEŁ KIELCE ZACHÓD/S7
NR ZADANIA:		402101038_7336
STADIUM:		KONCEPCJA PROGRAMOWA
BRANŻA:		ORGANIZACJA RUCHU
OBJEKT:		KONCEPCJA ORGANIZACJI RUCHU
TYTUŁ, RYSUNEK:		Przejazdność ciągnika siodłowego z naczepą na rondzie zachodnim węzła "Bugaj"
PROJEKTANT:		MGR INŻ. MACIEJ BLACH UPRAWNIENIA BUDOWANE DO PROJEKTOWANIA BEZ OGRANICZEŃ W SPECJALNOŚCI KONSTRUKCYJNO-BUDOWLANEJ NR EWID. 34/98
SPRAWDZAJĄCY:		MGR INŻ. MARCIN GŁÓDEK UPRAWNIENIA DO PROJEKTOWANIA I KIEROWANIA PRACAMI BUDOWANymi BEZ OGRANICZEŃ W SPECJALNOŚCI KONSTRUKCYJNO-BUDOWLANEJ NR EWID. 619/02
OPRACOWUJĄCY:		MGR INŻ. BARTŁOŃ SZPRUCH
SKALA:		1:500
DATA:		Styczeń 2021