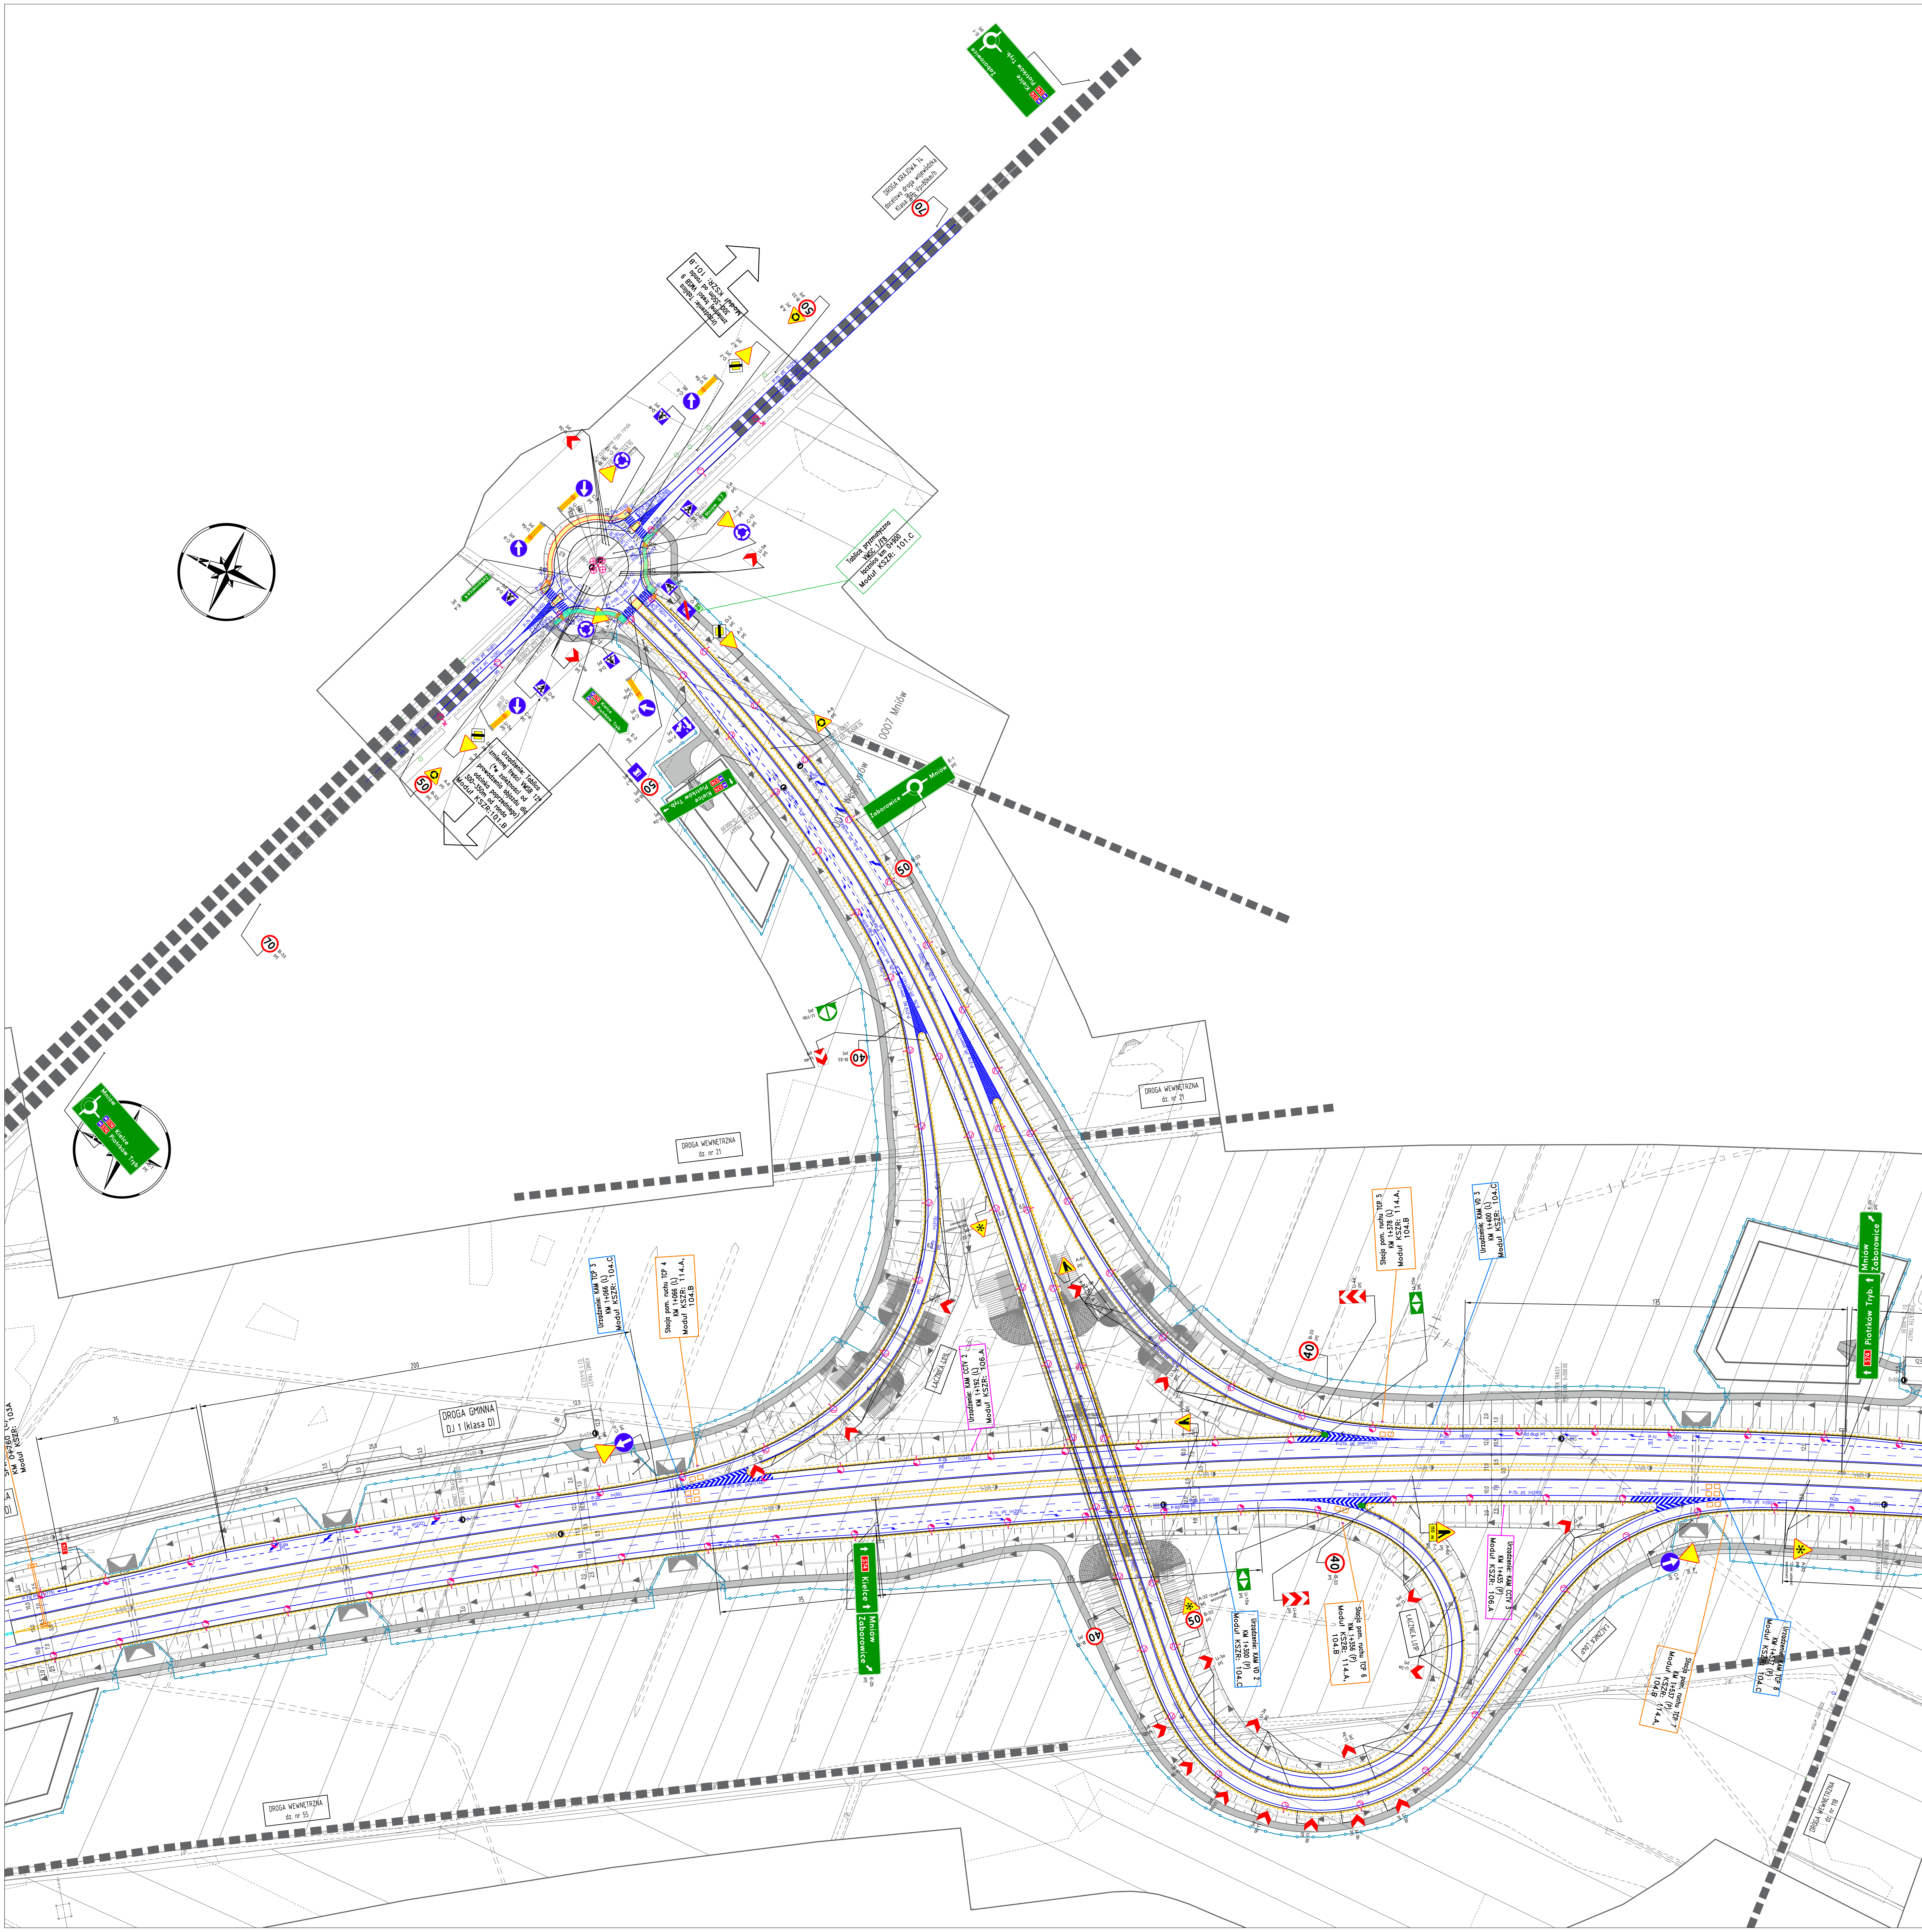

LEGENDA:

- Oznakowanie poziome projektowane
- Oznakowanie poziome istniejące
- Projektowane oznakowanie pionowe (D-6 prj)
- Istniejące oznakowanie pionowe (D-6 ist)
- Proj. punkt oświetleniowy
- Ekrany akustyczne przewidziane w DŚU
- Bariera
- Bariera szybkodemontowalna
- –fundament znaku zmiennej treści VMS
- –fundament tablicy pryzmatycznej VMSC
- –fundament kamery CCTV
- –fundament videodetektora
- –stacje pomiaru ruchu TC
- –szafa sterująca

SZKIC PRZEGLĄDOWY:

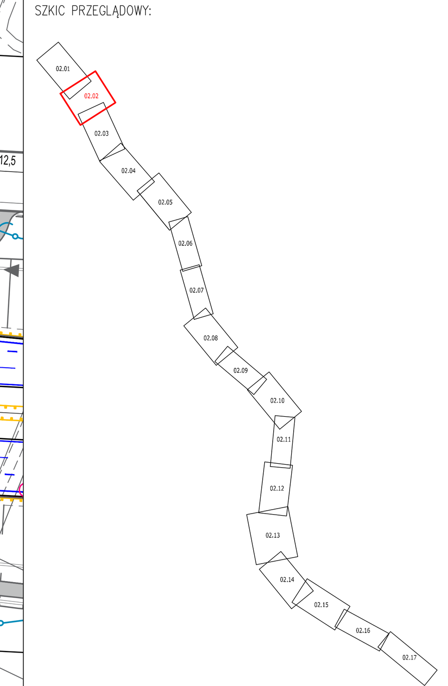

JEDNOSTKA PROJEKTOWA:	MOSTY KATOWICE, 40–555 Katowice, ul. Rolna 12, www.mostykatowice.pl, e–mail: biuro@mostykatowice.pl
INWESTOR:	SKARB PAŃSTWA – GENERALNY DYREKTOR DRÓG KRAJOWYCH i AUTOSTRAD REPREZENTOWANY PRZEZ: GENERALNĄ DYREKCJĘ DRÓG KRAJOWYCH I AUTOSTRAD ODDZIAŁ W KIELCACH UL. PADEREWSKIEGO 43/45, 25–950 KIELCE
ZADANIE:	BUDOWA DROGI EKSPRESOWEJ S74 PRZEŁOM/MNIÓW – KIELCE NA ODCINKU: PRZEŁOM/MNIÓW – WĘZEŁ KIELCE ZACHÓD/S7
NR ZADANIA:	402101038_7336
STADIUM:	KONCEPCJA PROGRAMOWA
BRANŻA:	ORGANIZACJA RUCHU
OBIEKT:	KONCEPCJA ORGANIZACJI RUCHU
TYTUŁ RYSUNKU:	**Organizacja ruchu**
RYSUNEK NR:	02.02
SKALA:	1:1000
PROJEKTANT:	MGR INŻ. MACIEJ BŁACH, UPRAWNIENIA BUDOWLANE DO PROJEKTOWANIA BEZ OGRANICZEŃ W SPECJALNOŚCI KONSTRUKCYJNO–BUDOWLANEJ NR EWID. 34/98
SPRAWDZAJĄCY:	MGR INŻ. MARCIN GŁODEK, UPRAWNIENIA DO PROJEKTOWANIA I KIEROWANIA ROBOTAMI BUDOWLANYMI BEZ OGRANICZEŃ W SPECJALNOŚCI KONSTRUKCYJNO BUDOWLANEJ NR EWID. 619/02
OPRACOWUJĄCY:	MGR INŻ. BARTŁOMIEJ SZPRUCH
DATA:	Styczeń 2021