


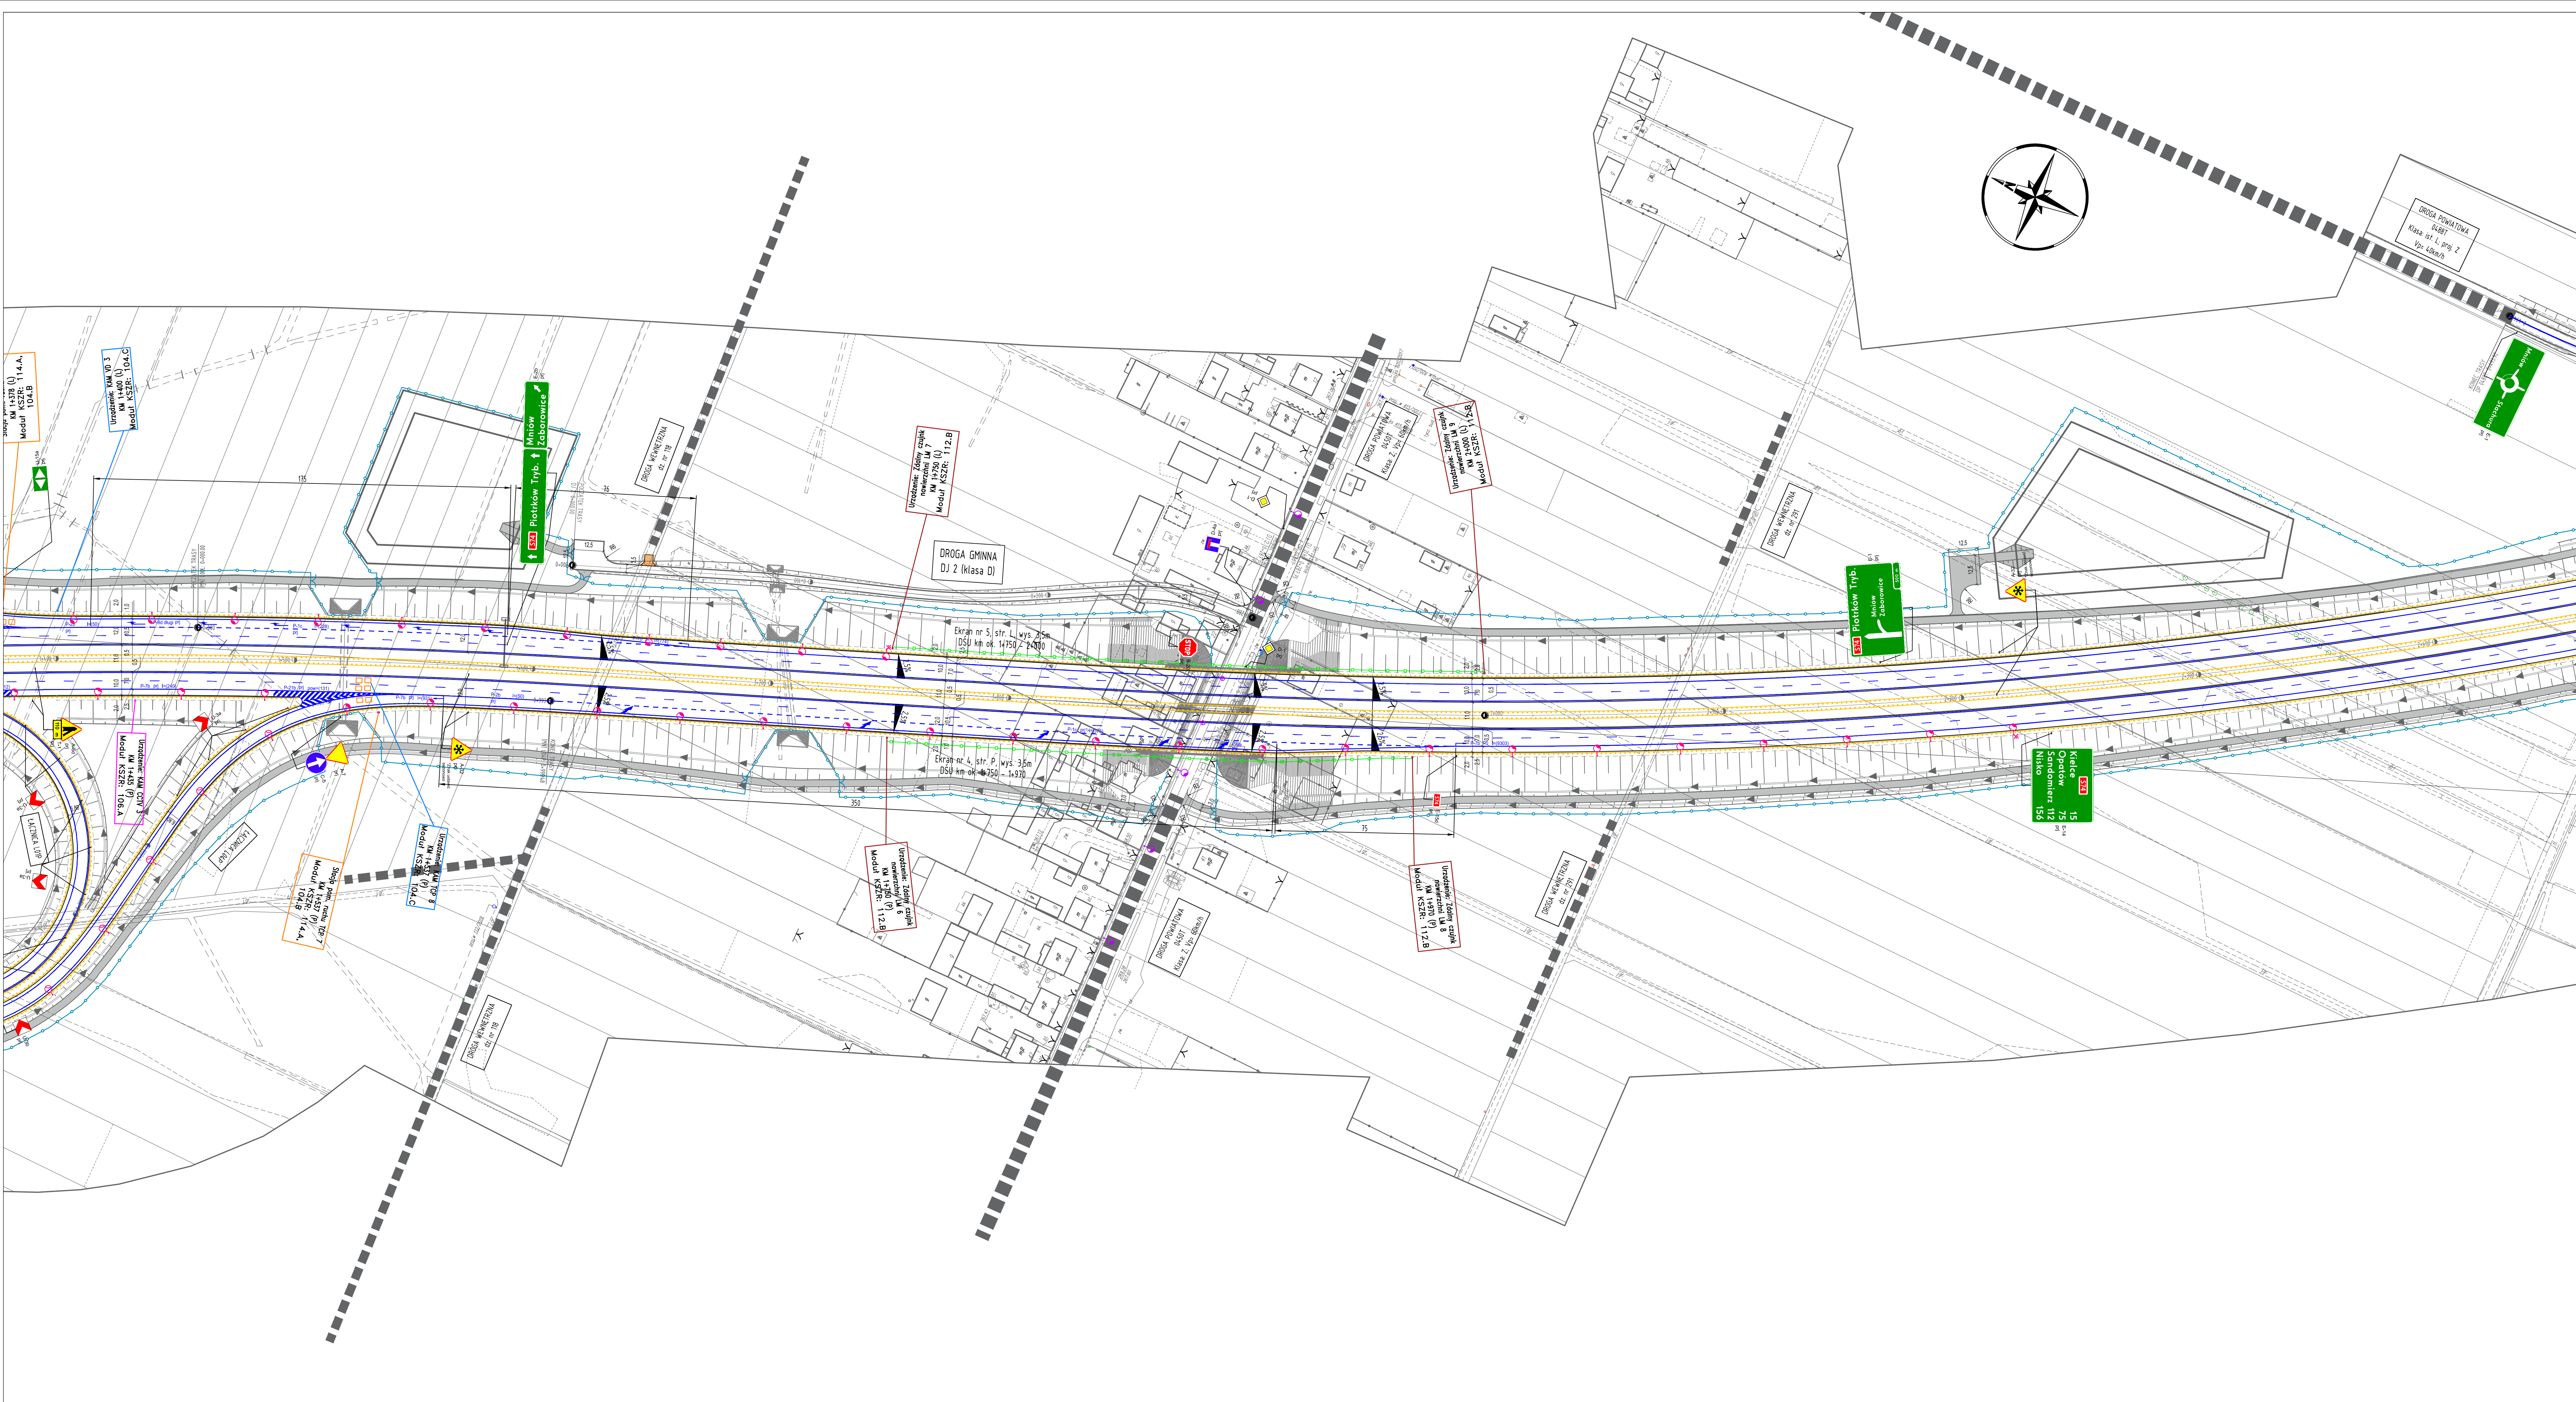

LEGENDA:

- Oznakowanie poziome projektowane
- Oznakowanie poziome istniejące
- Proj. punkt oświetleniowy
- Ekran akustyczny przewidziany w DŚU
- Bariera
- Bariera sztybelmontowana
- fundament znaku zmiennej treści VMS
- fundament tablicy przystajennej VMS
- fundament kamery CCTV
- fundament videodetektora
- stacje pomiaru ruchu TC
- szafa sterująca

SZCZEGÓŁY PRZEGŁĄDOWY:

KONCEPCJA PRZECIENIA		40-950 Warszawa ul. Białostocka 12 t. 22 666 66 66 e. biuro@mostykatowice.pl	
MAGDAR PAWŁOWA – GENERALNY DYREKTOR DRÓG KRAJOWYCH I AUTOSTRAD REPREZENTOWANY PRZEZ: GENERALNĄ DYREKCJĘ DRÓG KRAJOWYCH I AUTOSTRAD ODDZIAŁ W KIELCACH UL. PADEREWSKIEGO 43/45, 25-950 KIELCE			
ZADANIE: BUDOWA DRÓG: DKS PRZECIENIA 574 PRZECIENIA/ANION – KIELCE NA ODCINKU PRZECIENIA/ANION – WIELKI KIELCE ZACHOD/57			
WZDRAŻ: 402101038_7336			
STADIUM: KONCEPCJA PROGRAMOWA			
WYKONANIE: ORGANIZACJA RUCHU			
OPIS: KONCEPCJA ORGANIZACJI RUCHU			
TYTUŁ PRACY:		PRACOWNIK	
Organizacja ruchu		02.03	
PROJEKTOWY: MGR INŻ. MACIEJ BLACH		OPRACOWANIE: MGR INŻ. MACIEJ BLACH	
SPRAWDZAJĄCY: MGR INŻ. MARCIN GŁOZDZ		OPRACOWANIE: MGR INŻ. MARCIN GŁOZDZ	
OPRACOWUJĄCY: MGR INŻ. BARTŁOMEJ SZPILKOWSKI		OPRACOWANIE: MGR INŻ. BARTŁOMEJ SZPILKOWSKI	