

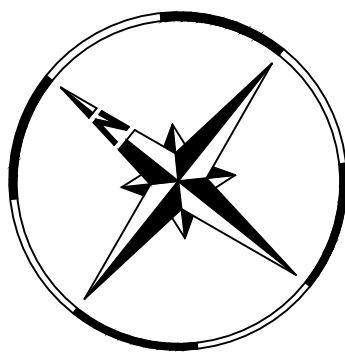


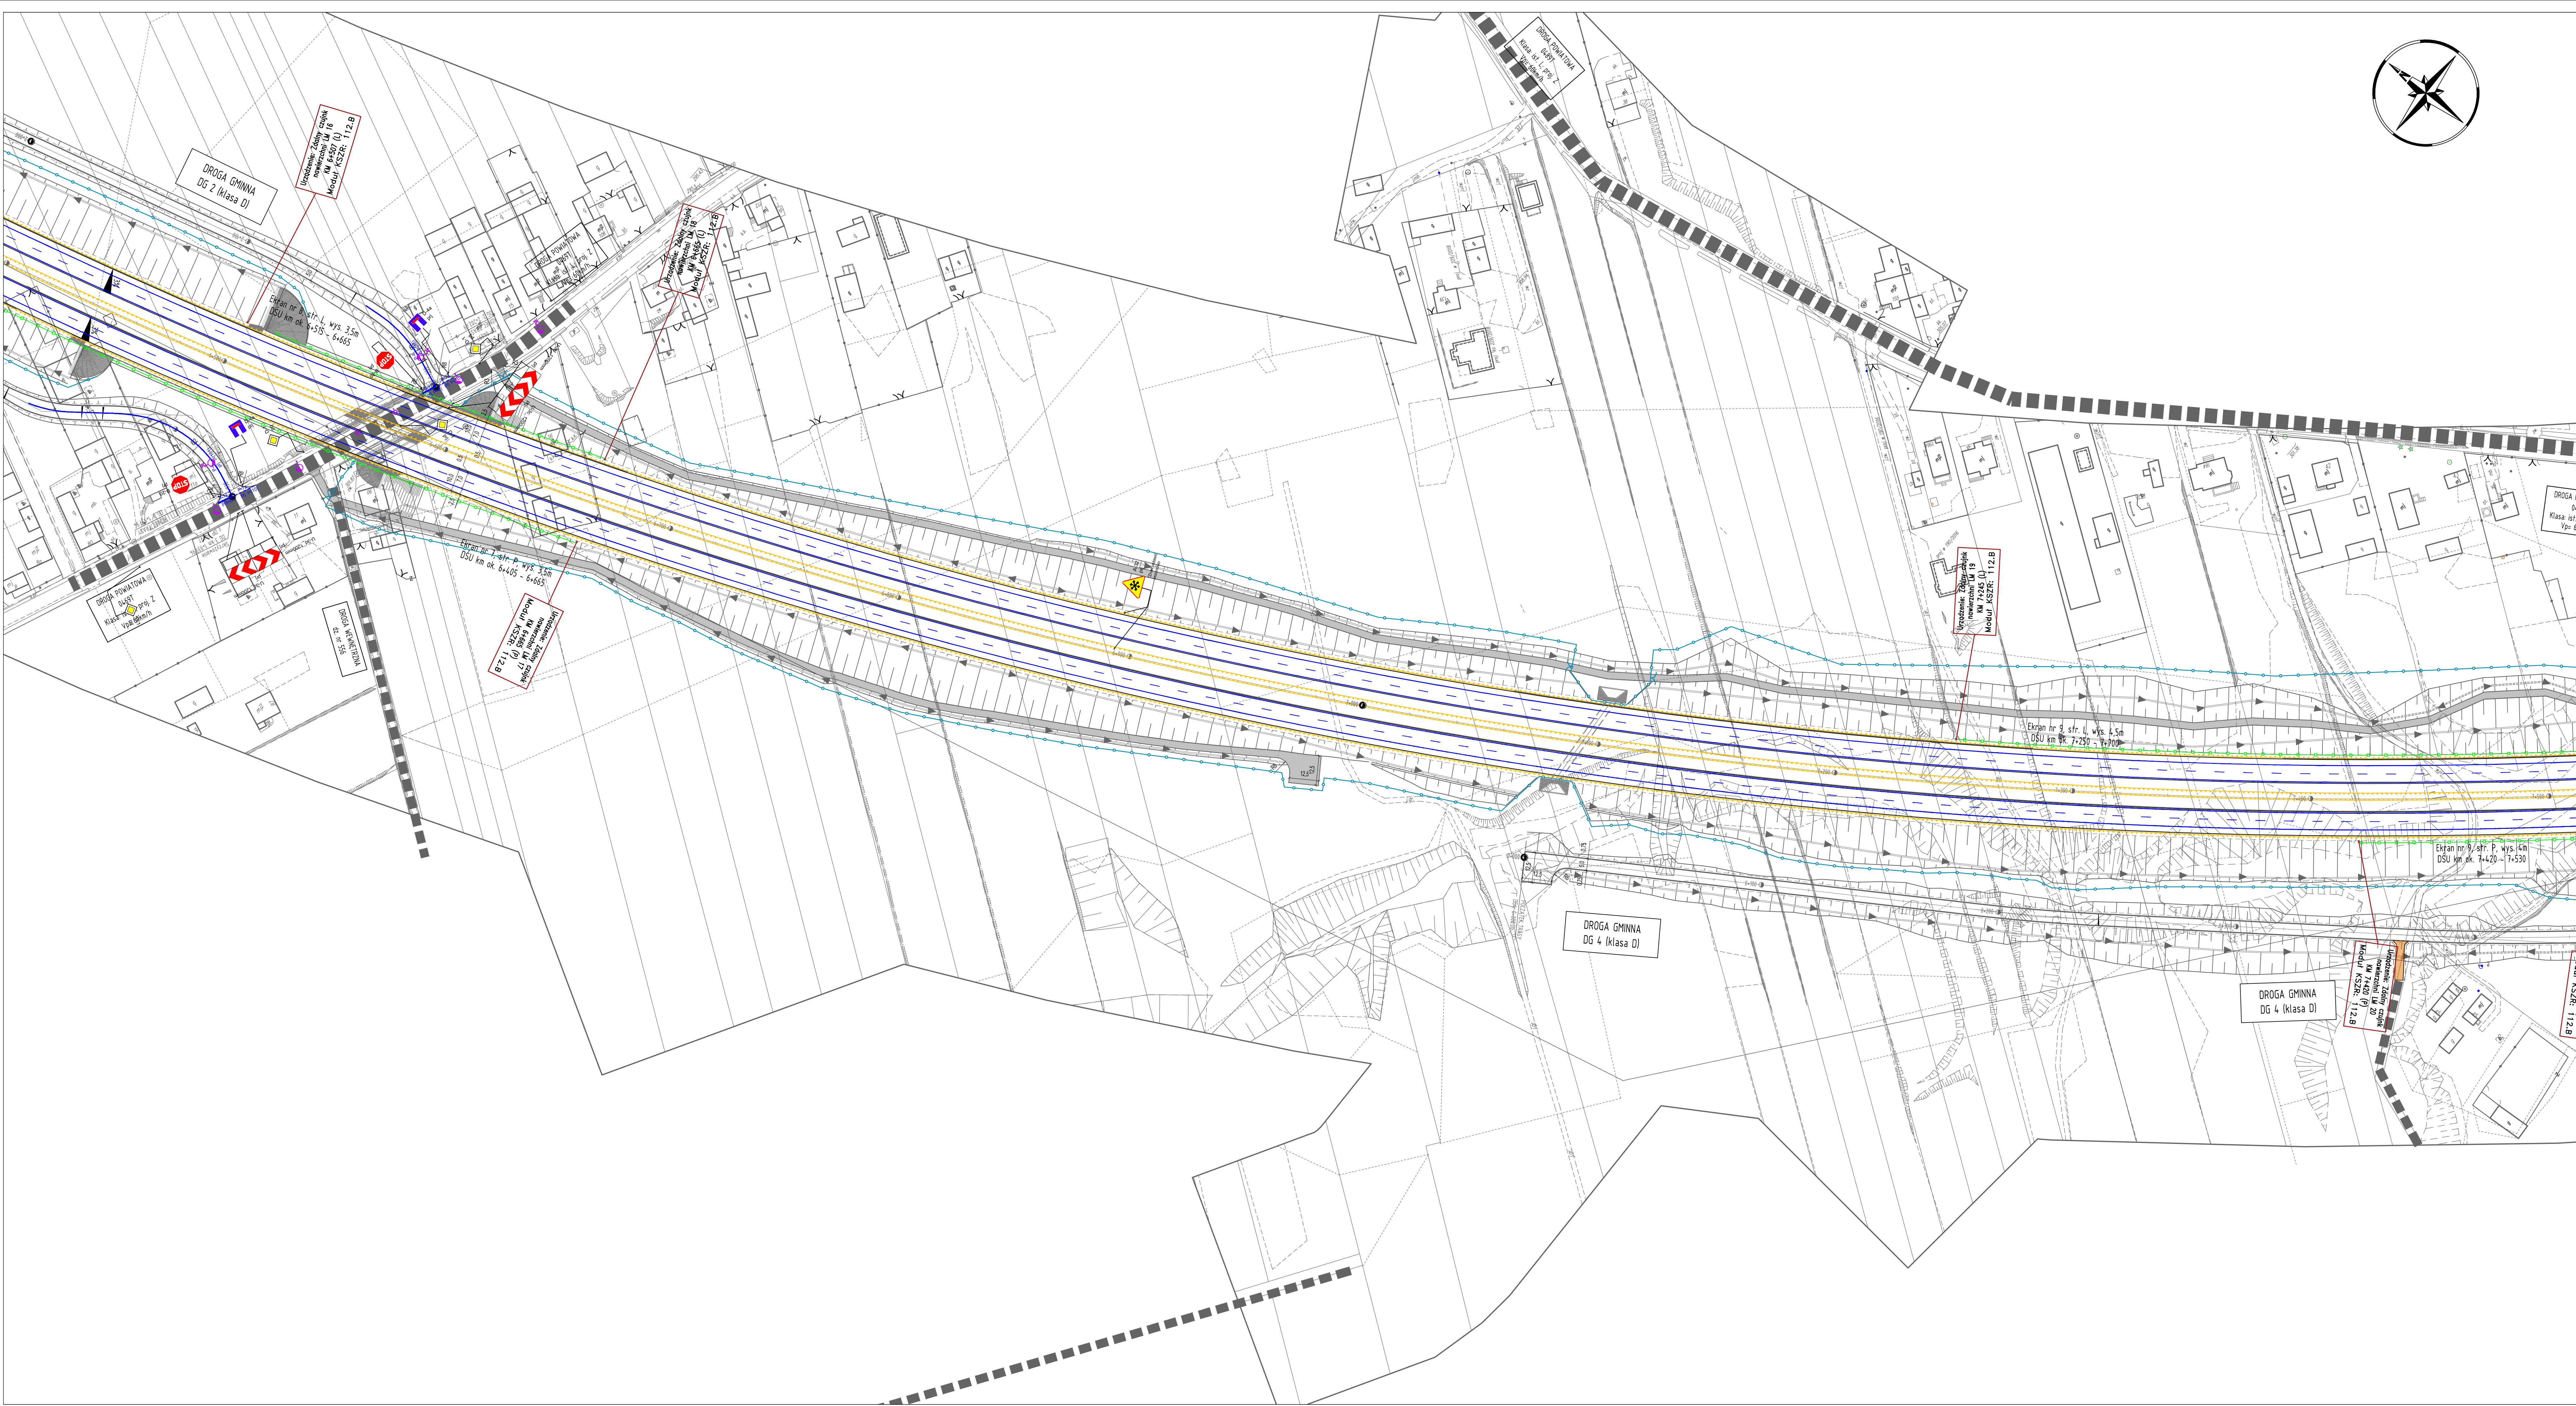

- LEGENDA:
- Oznakowanie poziome projektowane
 - Oznakowanie poziome istniejące
 - Proj. punkt oświetleniowy
 - Ekran akustyczny przewidziany w DSU
 - Bariera
 - Bariera szybkodemontowa
 - fundament znaku zmiennej treści VMS
 - fundament tablicy pryzmatycznej VMS
 - fundament kamery CCTV
 - fundament videodetektora
 - stacja pomiaru ruchu TC
 - szafa sterująca

WZGLĘDNY PRZEGŁĄDOWY:

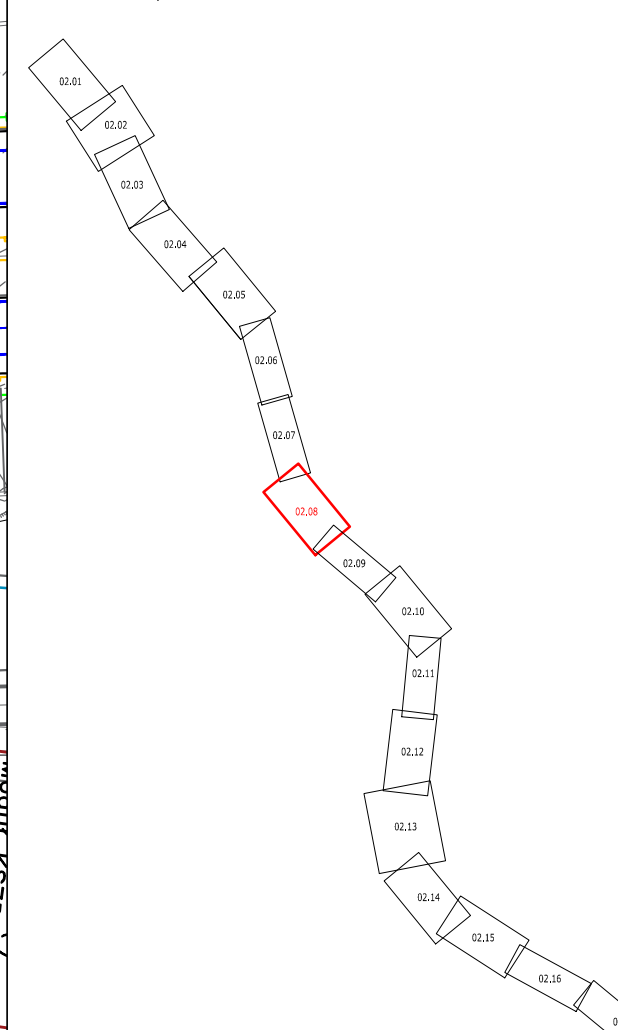

KONCEPCJA PRZECIENIA		40-500 Kielce ul. Białej 12 www.mstwkatowice.pl e-mail: biuro@mstwkatowice.pl	
MSTW KATOWICE			
MSTW PARSTWA - GENERALNY DYREKTOR DRÓG KRAJOWYCH I REPREZENTANTY PRZEZ: GENERALNĄ DYREKCJĘ DRÓG KRAJOWYCH I AUTOSTRAD ODDZIAŁ W KIELCACH UL. PADEKOWSKIEGO 43/45, 25-950 KIELCE			
ZADANIE:		BUDOWA DRÓG EKSPRESOWEJ 574 PRZELOM/ANOW - KIELCE ODCINKU PRZELOM/ANOW - WIEŻEL KIELCE ZACHOD/57	
NR DOKUM:		402101038_7336	
STADIUM:		KONCEPCJA PROGRAMOWA	
WYKON:		KONCEPCJA ORGANIZACJI RUCHU	
Tytuł projektu		KONCEPCJA ORGANIZACJI RUCHU	
Organizacja ruchu			
Projektant: MGR INŻ. MACIEJ BLACH Sprawdzący: MGR INŻ. MARCIN GŁOZDZ Opiniujący: MGR INŻ. BARTŁOMEJ SZPACH			
MGR INŻ. MACIEJ BLACH ul. Białej 12 40-500 KIELCE www.mstwkatowice.pl e-mail: biuro@mstwkatowice.pl			
MGR INŻ. MARCIN GŁOZDZ ul. Białej 12 40-500 KIELCE www.mstwkatowice.pl e-mail: biuro@mstwkatowice.pl			
MGR INŻ. BARTŁOMEJ SZPACH ul. Białej 12 40-500 KIELCE www.mstwkatowice.pl e-mail: biuro@mstwkatowice.pl			