

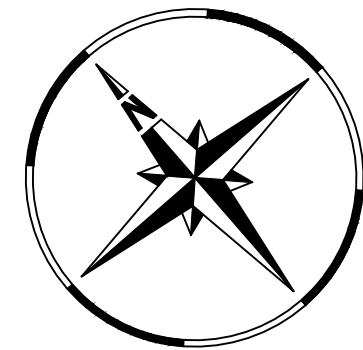


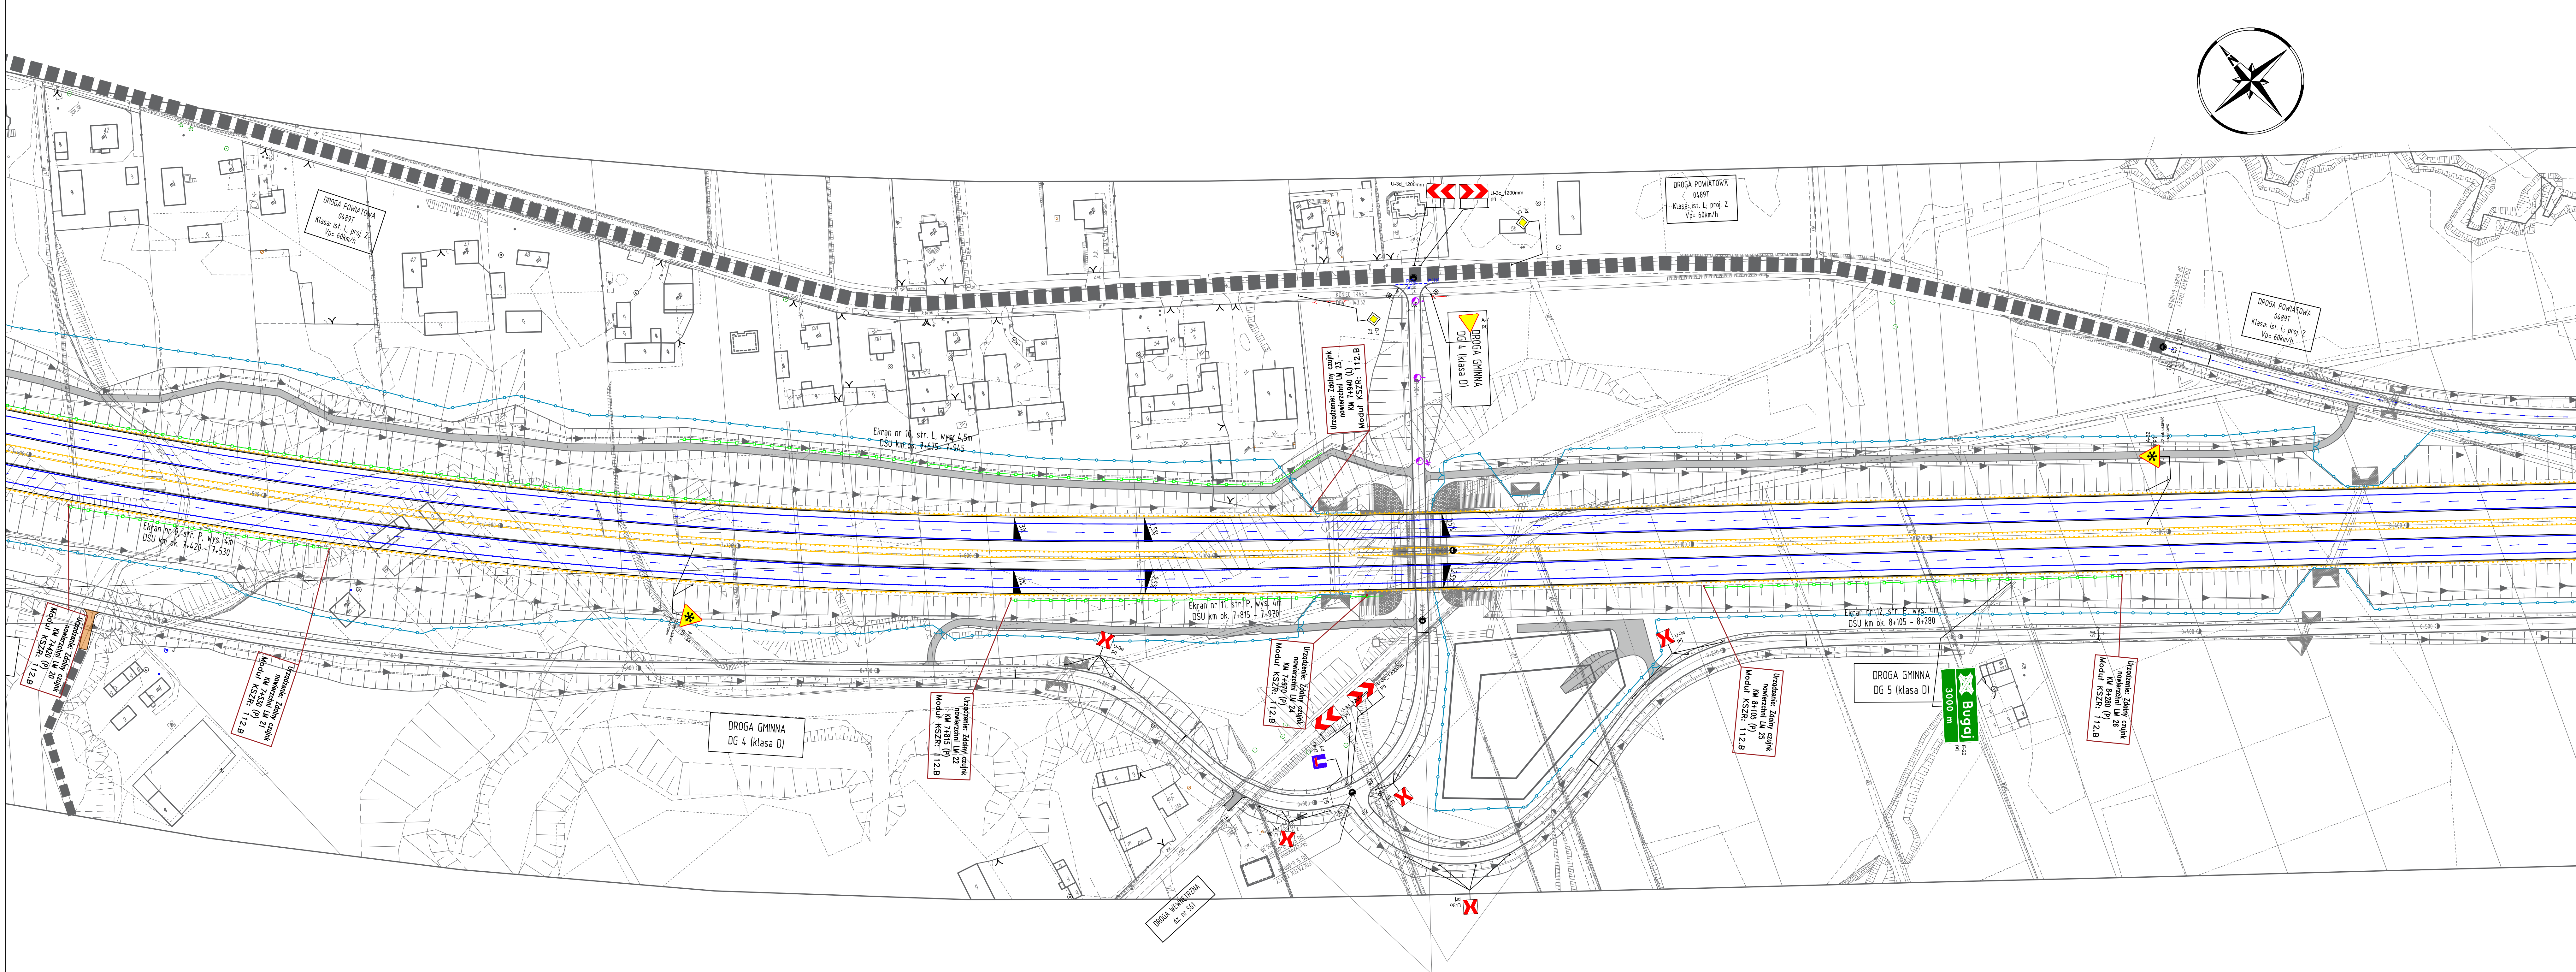

- LEGENDA:
- Oznakowanie poziome projektowane
 - Oznakowanie poziome istniejące
 - Projektowane oznakowanie pionowe
 - Istniejące oznakowanie pionowe
 - Proj. punkt oświetleniowy
 - Ekran akustyczny przewidziany w DSU
 - Bariera
 - Bariera szkododławna
 - fundament znaku zmiennej treści VMS
 - fundament tablicy przymoczonej VMS
 - fundament kamery CCTV
 - fundament videodetektora
 - stacje pomiaru ruchu TC
 - szafa sterująca

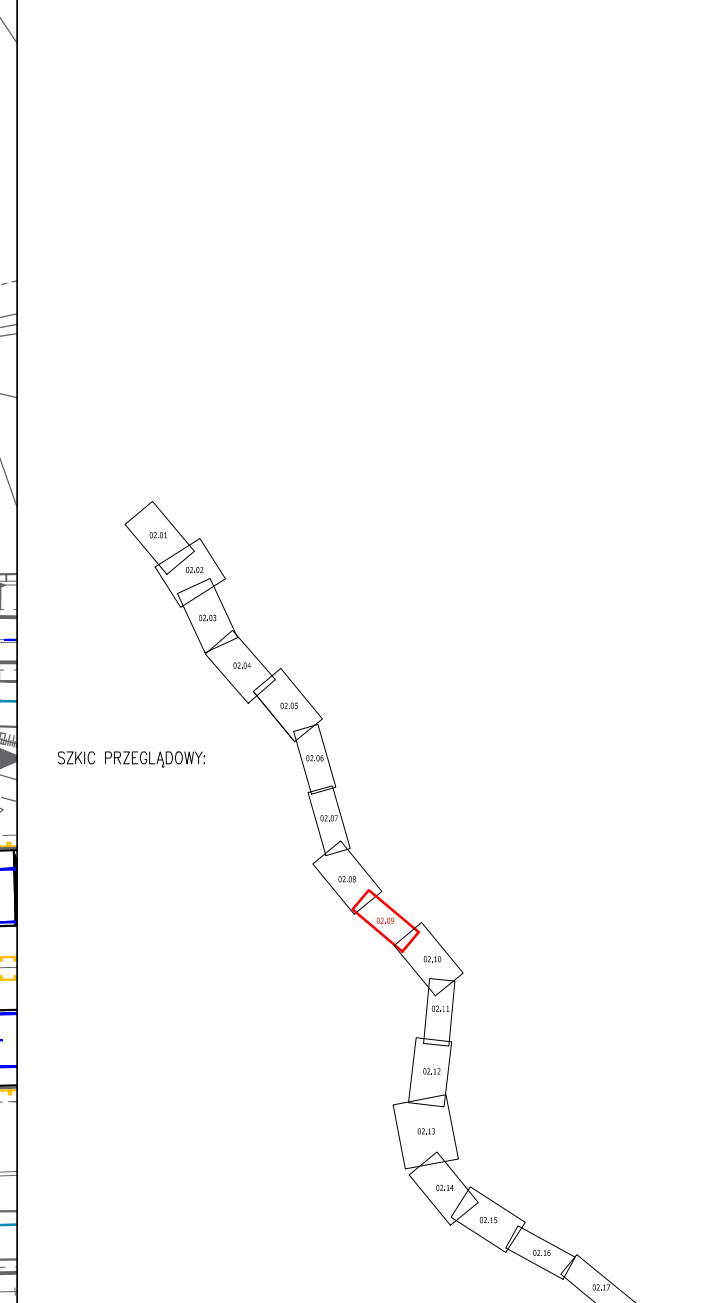

JEDYNOŚĆ PROJEKTOWA:		40-505 Katowice ul. Piłki 12 www.mostykatowice.pl e-mail: biuro@mostykatowice.pl	
INICJATOR:		SCARB PAŃSTWA – GENERALNY DYREKTOR DRÓG KRAJOWYCH I AUTOSTRAD REPREZENTOWANY PRZEZ: GENERALNĄ DYREKCJĘ DRÓG KRAJOWYCH I AUTOSTRAD ODDZIAŁ W KIELCACH UL. PADEREWSKIEGO 43/45, 25-850 KIELCE	
ZADANIE:		BUDOWA DRUGI EKSPRESOWEJ ST1 PRZEŁOM/MNÓW – KIELCE NA ODCINKU: PRZEŁOM/MNÓW – WĘZEŁ KIELCE ZACHOD/S7	
NR ZJAWKI:		402101038_7336	
STADIUM:		KONCEPCJA PROGRAMOWA	
BRANŻA:		ORGANIZACJA RUCHU	
OBJĘTOŚĆ:		KONCEPCJA ORGANIZACJI RUCHU	
FUNKCJA PROJEKTOWA:		Organizacja ruchu	PRACOWNIK NR 02.09
PROJEKTANT:		MGR INŻ. MACIEJ BLACH OPRACOWANIE: DR. INŻ. MACIEJ BLACH REZ. KONCEPCJA W SPECJALNOŚCI KONSTRUKCJA-BUDOWA NR PROJ. 10/19	SKALA: 1:1000
SPRACOWUJĄCY:		MGR INŻ. MARCIN GŁOZDZ OPRACOWANIE: DR. INŻ. MARCIN GŁOZDZ REZ. KONCEPCJA W SPECJALNOŚCI KONSTRUKCJA-BUDOWA NR PROJ. 10/19	WZP
SPRACOWUJĄCY:		MGR INŻ. BARTŁOMEJ SZPIRUCH	SKALA: Słyszany 2021