
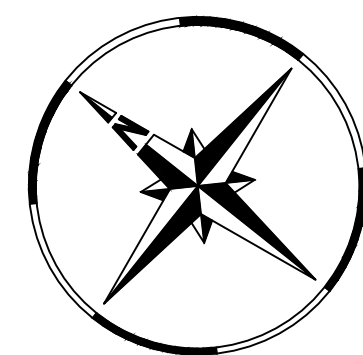


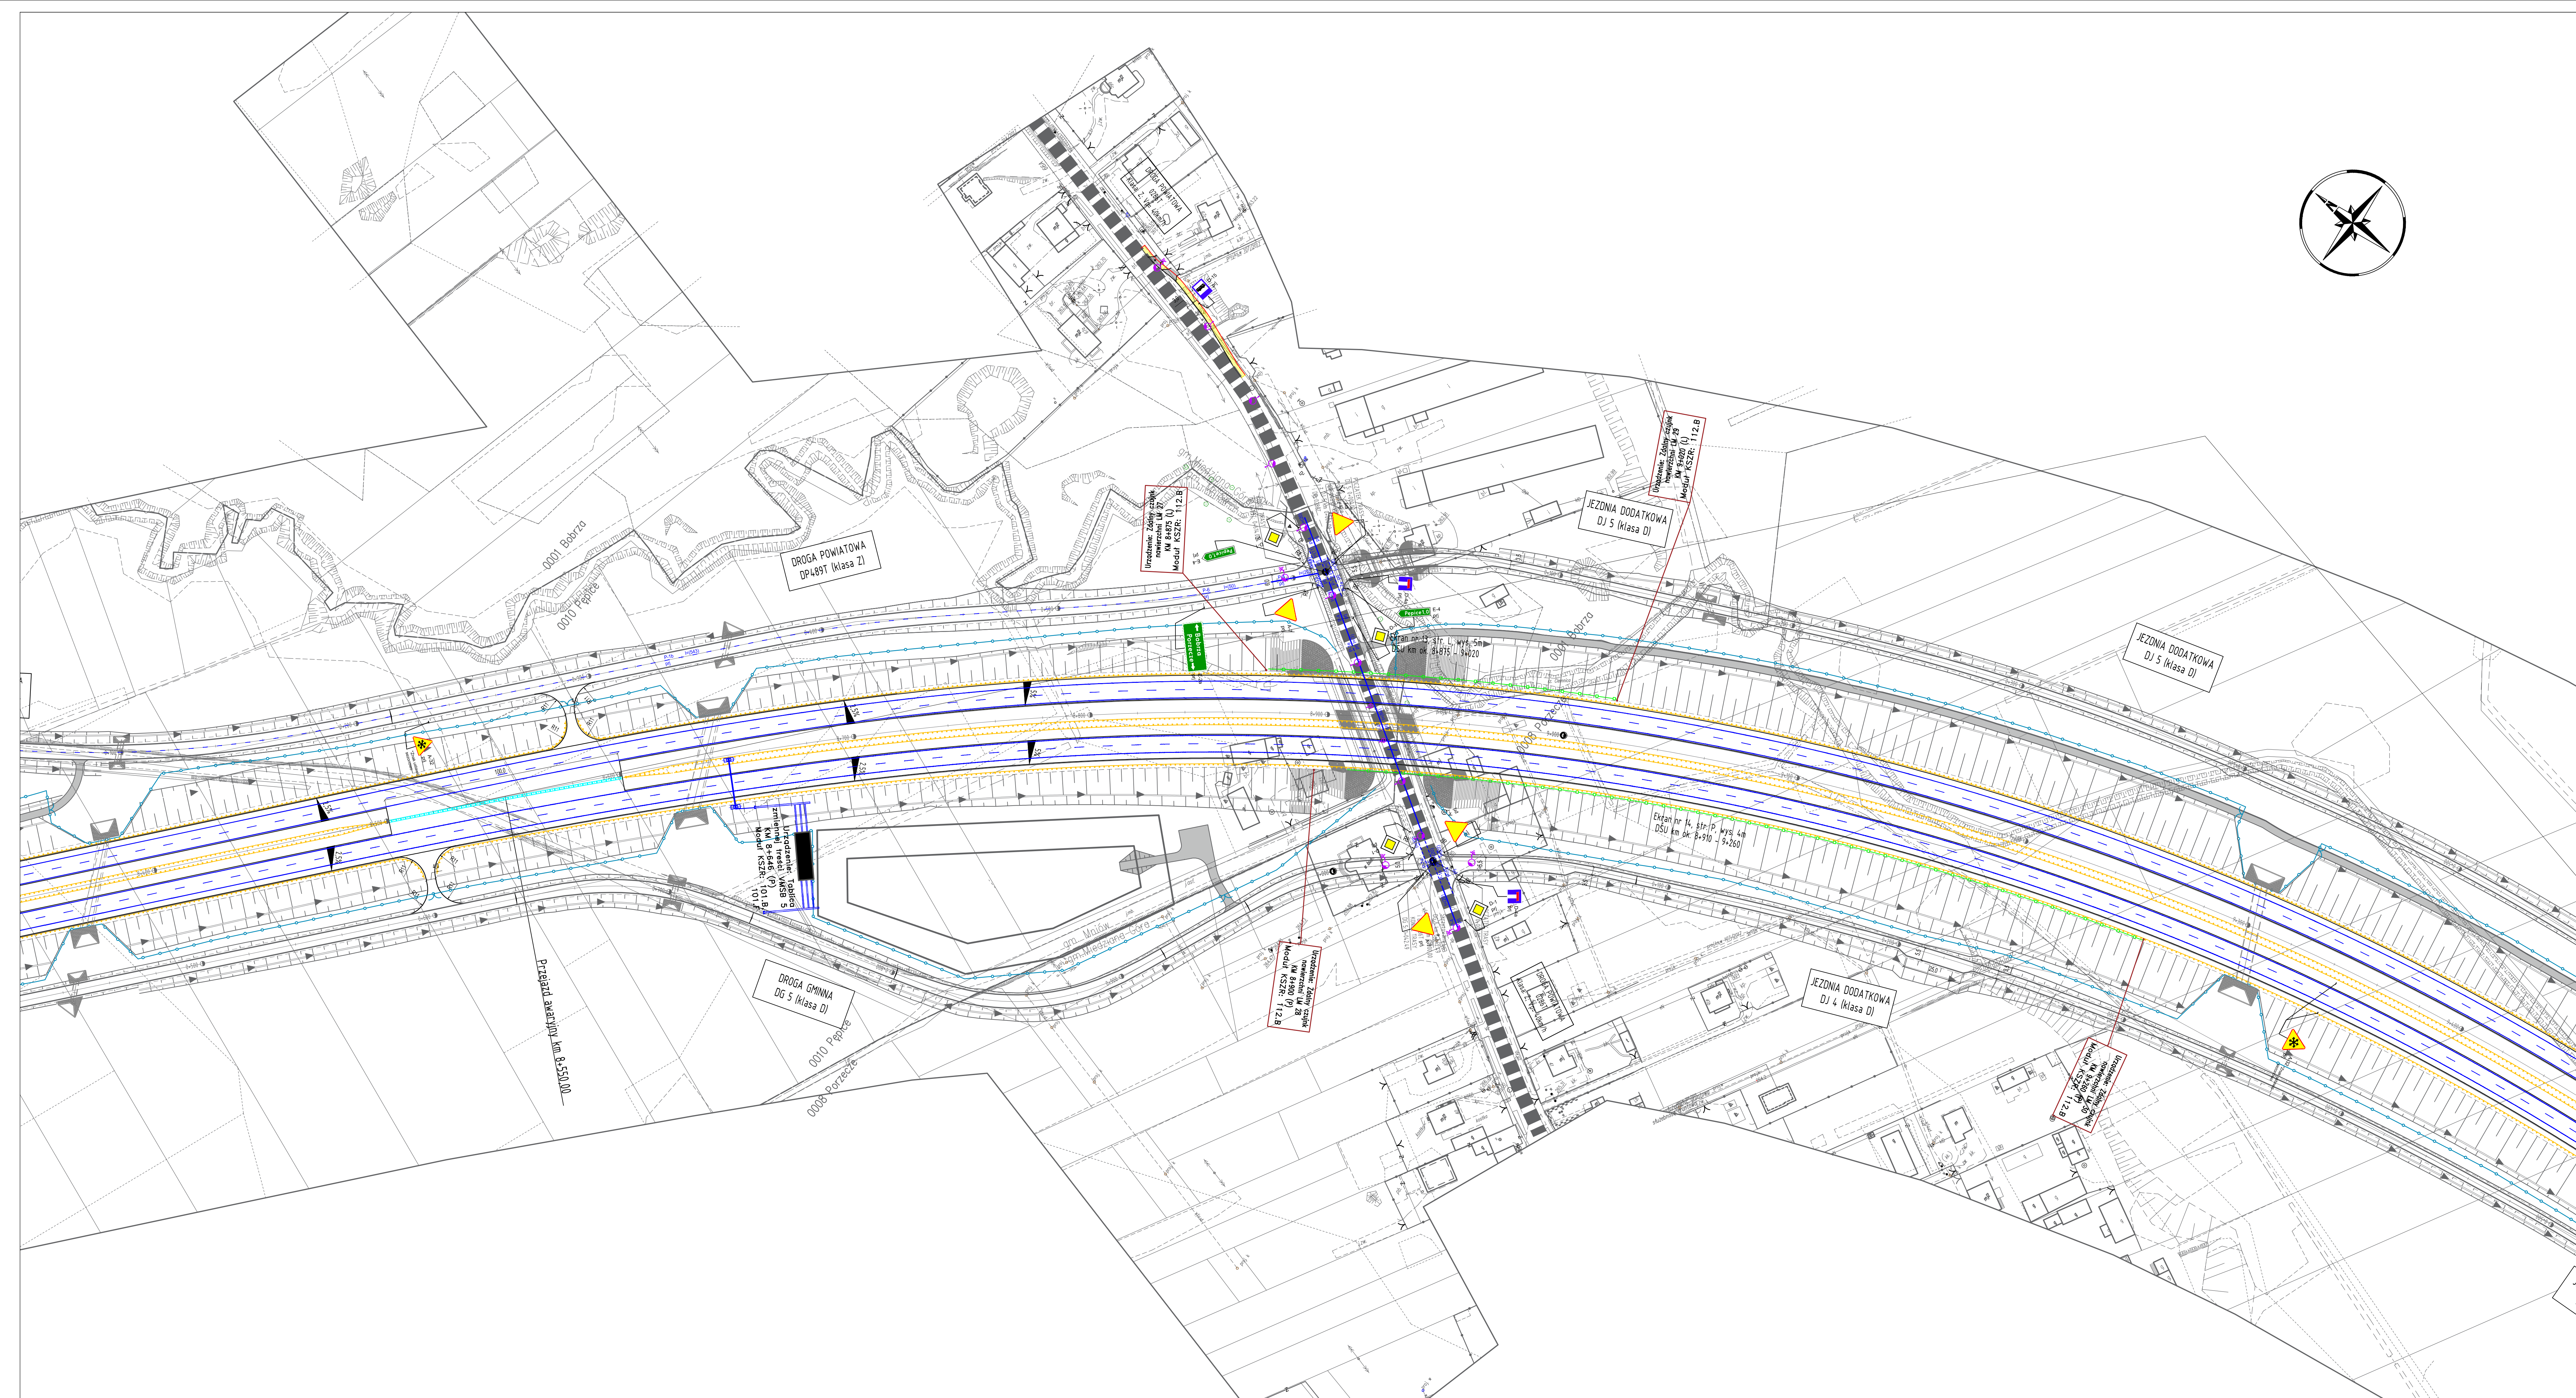

- LEGENDA:**

Oznaczenie poziomu projekcyjne płaszczyzny (długość 100mm)

Projekcyjne oznaczenie pionowe istniejące oznaczenie pionowe

Proj. punkt orientacyjny

Ekran akustyczny przewidziany w DSU

Bariera

Bariera szkieletowoalwina

fundament zmużnieniu treści WMS

fundament łabioży projektowej WMSO


fundament kamery CCTV

fundament videodetektora

stacje pomiaru ruchu TC

szafa sterująca

SZKIC PRZEGLĄDOWY:

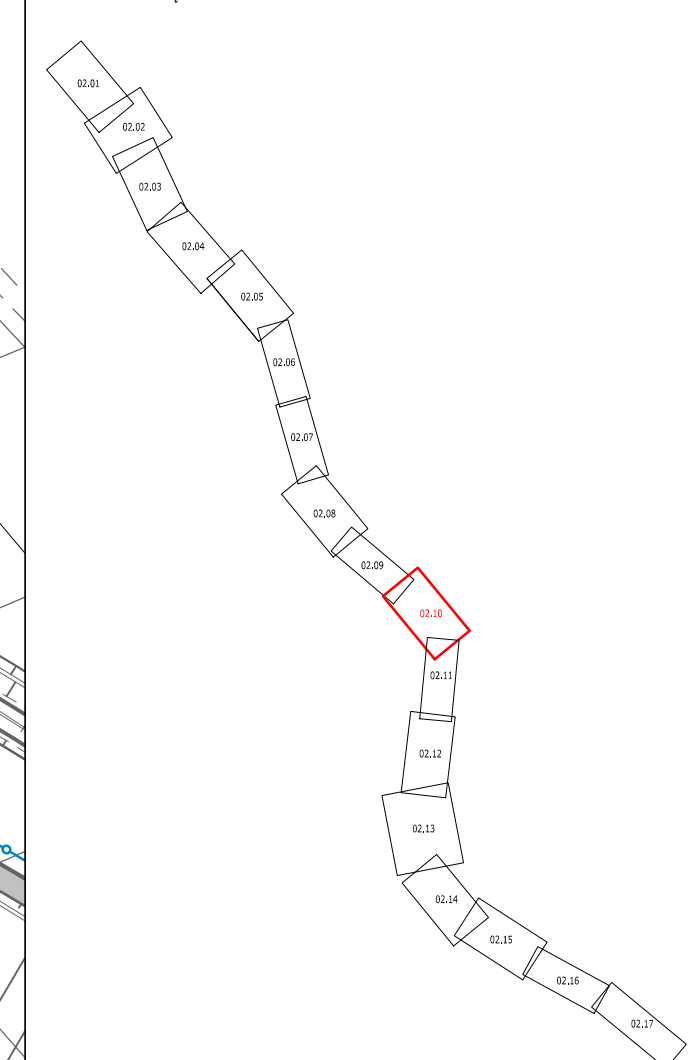

	JEDNOSTKA PROJEKTOWA
--	----------------------



**MOSTY
KATOWICE** 40-555 Katowice
ul. Rolna 12
www.mostykatowice.pl
e-mail: biuro@mostykatowice.pl

INWESTOR:
SKARB PAŃSTWA – GENERALNY DYREKTOR DRÓG KRAJOWYCH I AUTOS
REPREZENTOWANY PRZEZ: GENERALNĄ DYREKCJĘ DRÓG KRAJOWYCH
I AUTOSTRAD ODZIAŁ W KIELCACH
UL. PADEREWSKIEGO 43/45, 25-950 KIELCE

ZADANIE: BUDOWA DROGI EKSPRESOWEJ S74 PRZEŁOM/MNIÓW - KIELCE
ODCINKU: PRZEŁOM/MNIÓW - WĘZEL KIELCE ZACHÓD/S7

NR ZADANIA:	402101038_7336
STADIUM:	KONCEPCJA PROGRAMOWA
BRANŻA:	ORGANIZACJA RUCHU
OBIEKT:	KONCEPCJA ORGANIZACJI RUCHU

TITLE: PHYSICS	PHYSICS
Organizacja ruchu	02

PROJEKTANT:	MR INŻ. MACIEJ BLACH URZĄDNIWA BUDOWLANE OO PRZEDSIĘWZIEMIA	131	SKALA:
-------------	--	-----	--------

	IL2: OBRACZKI I SPECJALNOŚĆ FORD FORD 1.3D-8000WAL NR EWID. 34/98	
SPRZĄTAJĄCY:	MGR INŻ. MARCIN GŁOZEK zamawiając, nie uwzględniamy i nie ponosimy odpowiedzialności za	

	OPRACOWANIE: 02 PRZEDSIĘWZIĘCIE KONSOLIDACJA KONTROLI WSKAZUJĄCE BEZ OGRANICZEŃ W SPECJALNOŚCI KONSTRUKCYJNO-BUDOWLANEJ NR DWD. 616/02	550	
OPRACOWAŁ:	MGR INŻ. HANNA GIEJ, SZYBISZKI		DATA:

			Seperti	St 2
--	--	--	---------	---------