


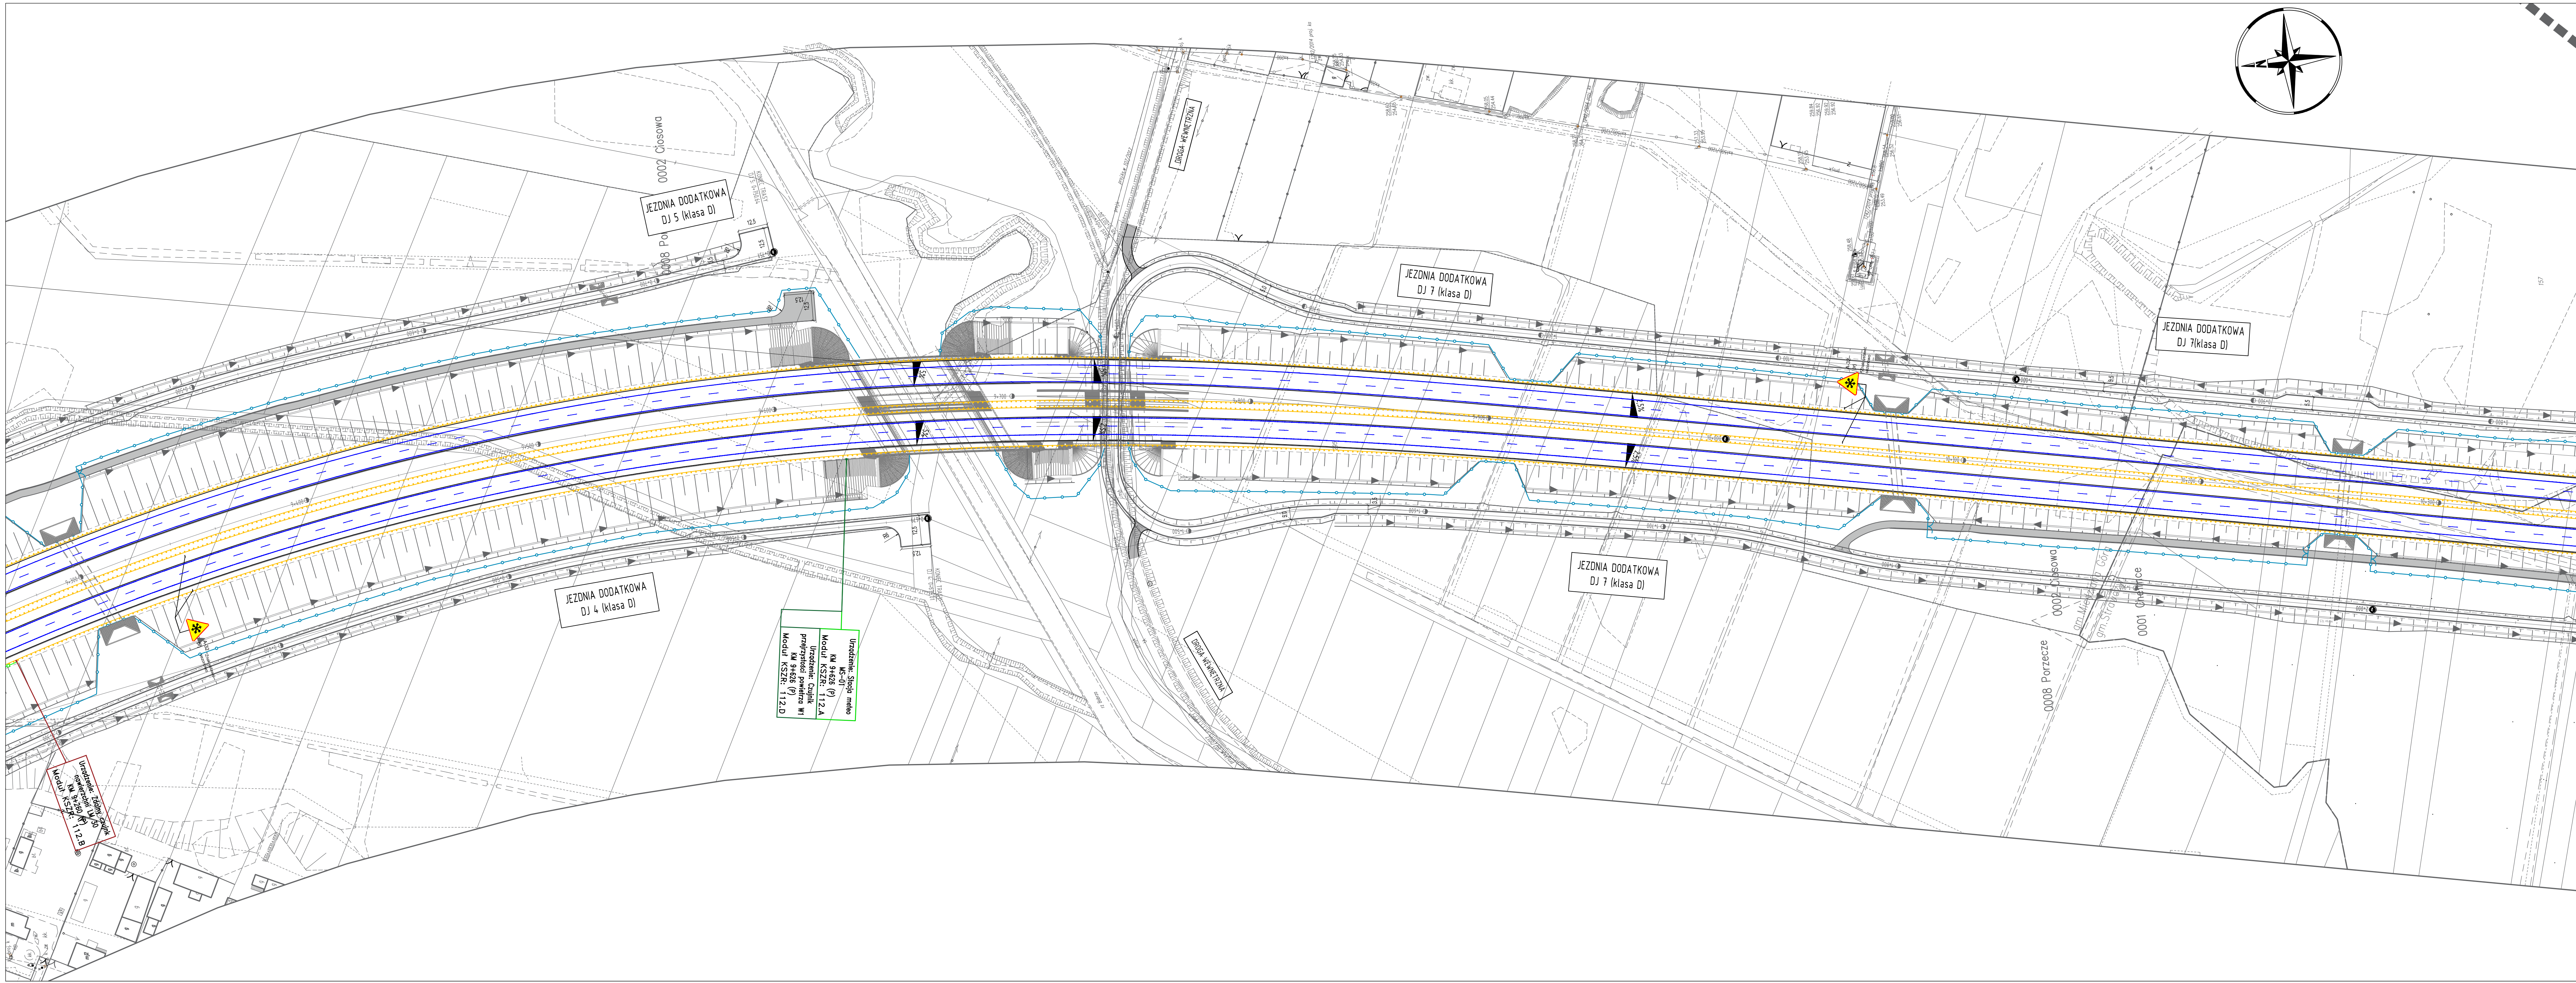

LEGENDA:

- Oznakowanie poziome projektowane
- Oznakowanie poziome istniejące
- Proj. punkt oświetleniowy
- Ekran akustyczny przewidziany w DSU
- Bariera
- Bariera szybkomontowana
- fundament znaku zmiennej treści VMS
- fundament tablicy przymoczonej VMS
- fundament kamery CCTV
- fundament videodetektora
- stacja pomiaru ruchu TC
- stacja sterująca

SKZIC PRZEGŁĄDOWY:

JEJEDYNOSTKA PROJEKTOWA:

MOSTY KATOWICE

40-505 Katowice
ul. Róża 12
www.mostykatowice.pl
e-mail: biuro@mostykatowice.pl

SKARB PAŃSTWA – GENERALNY DYREKTOR DRÓG KRAJOWYCH I AUTOSTRAD
REPREZENTOWANY PRZEZ: GENERALNĄ DYREKCJĘ DRÓG KRAJOWYCH
I AUTOSTRAD ODZIAŁ W KIELCACH
UL. PADEREWSKIEGO 43/45, 25-950 KIELCE

DATA: BUDOWA DRUGI EKSPRESOWEJ ST4 PRZEŁOM/MIŃOW – KIELCE NA ODCINKU: PRZEŁOM/MIŃOW – WĘZEŁ KIELCE ZACHOD/S7

NR ZJAWKI: 402101038_7336

STADIUM: KONCEPCJA PROGRAMOWA

BRANŻA: ORGANIZACJA RUCHU

OPIS: KONCEPCJA ORGANIZACJI RUCHU

TYTUŁ: ORGANIZACJA RUCHU

PROJEKTANT: MGR INŻ. MACIEJ BLACH

OPRACOWANIE: MGR INŻ. MACIEJ BLACH

SPRACOWANIE: MGR INŻ. MACIEJ BLACH

OPRACOWANIE: MGR INŻ. DARIUSZ SZPIRUCH

SKALA: 1:1000

DATA: Sierpień 2021