


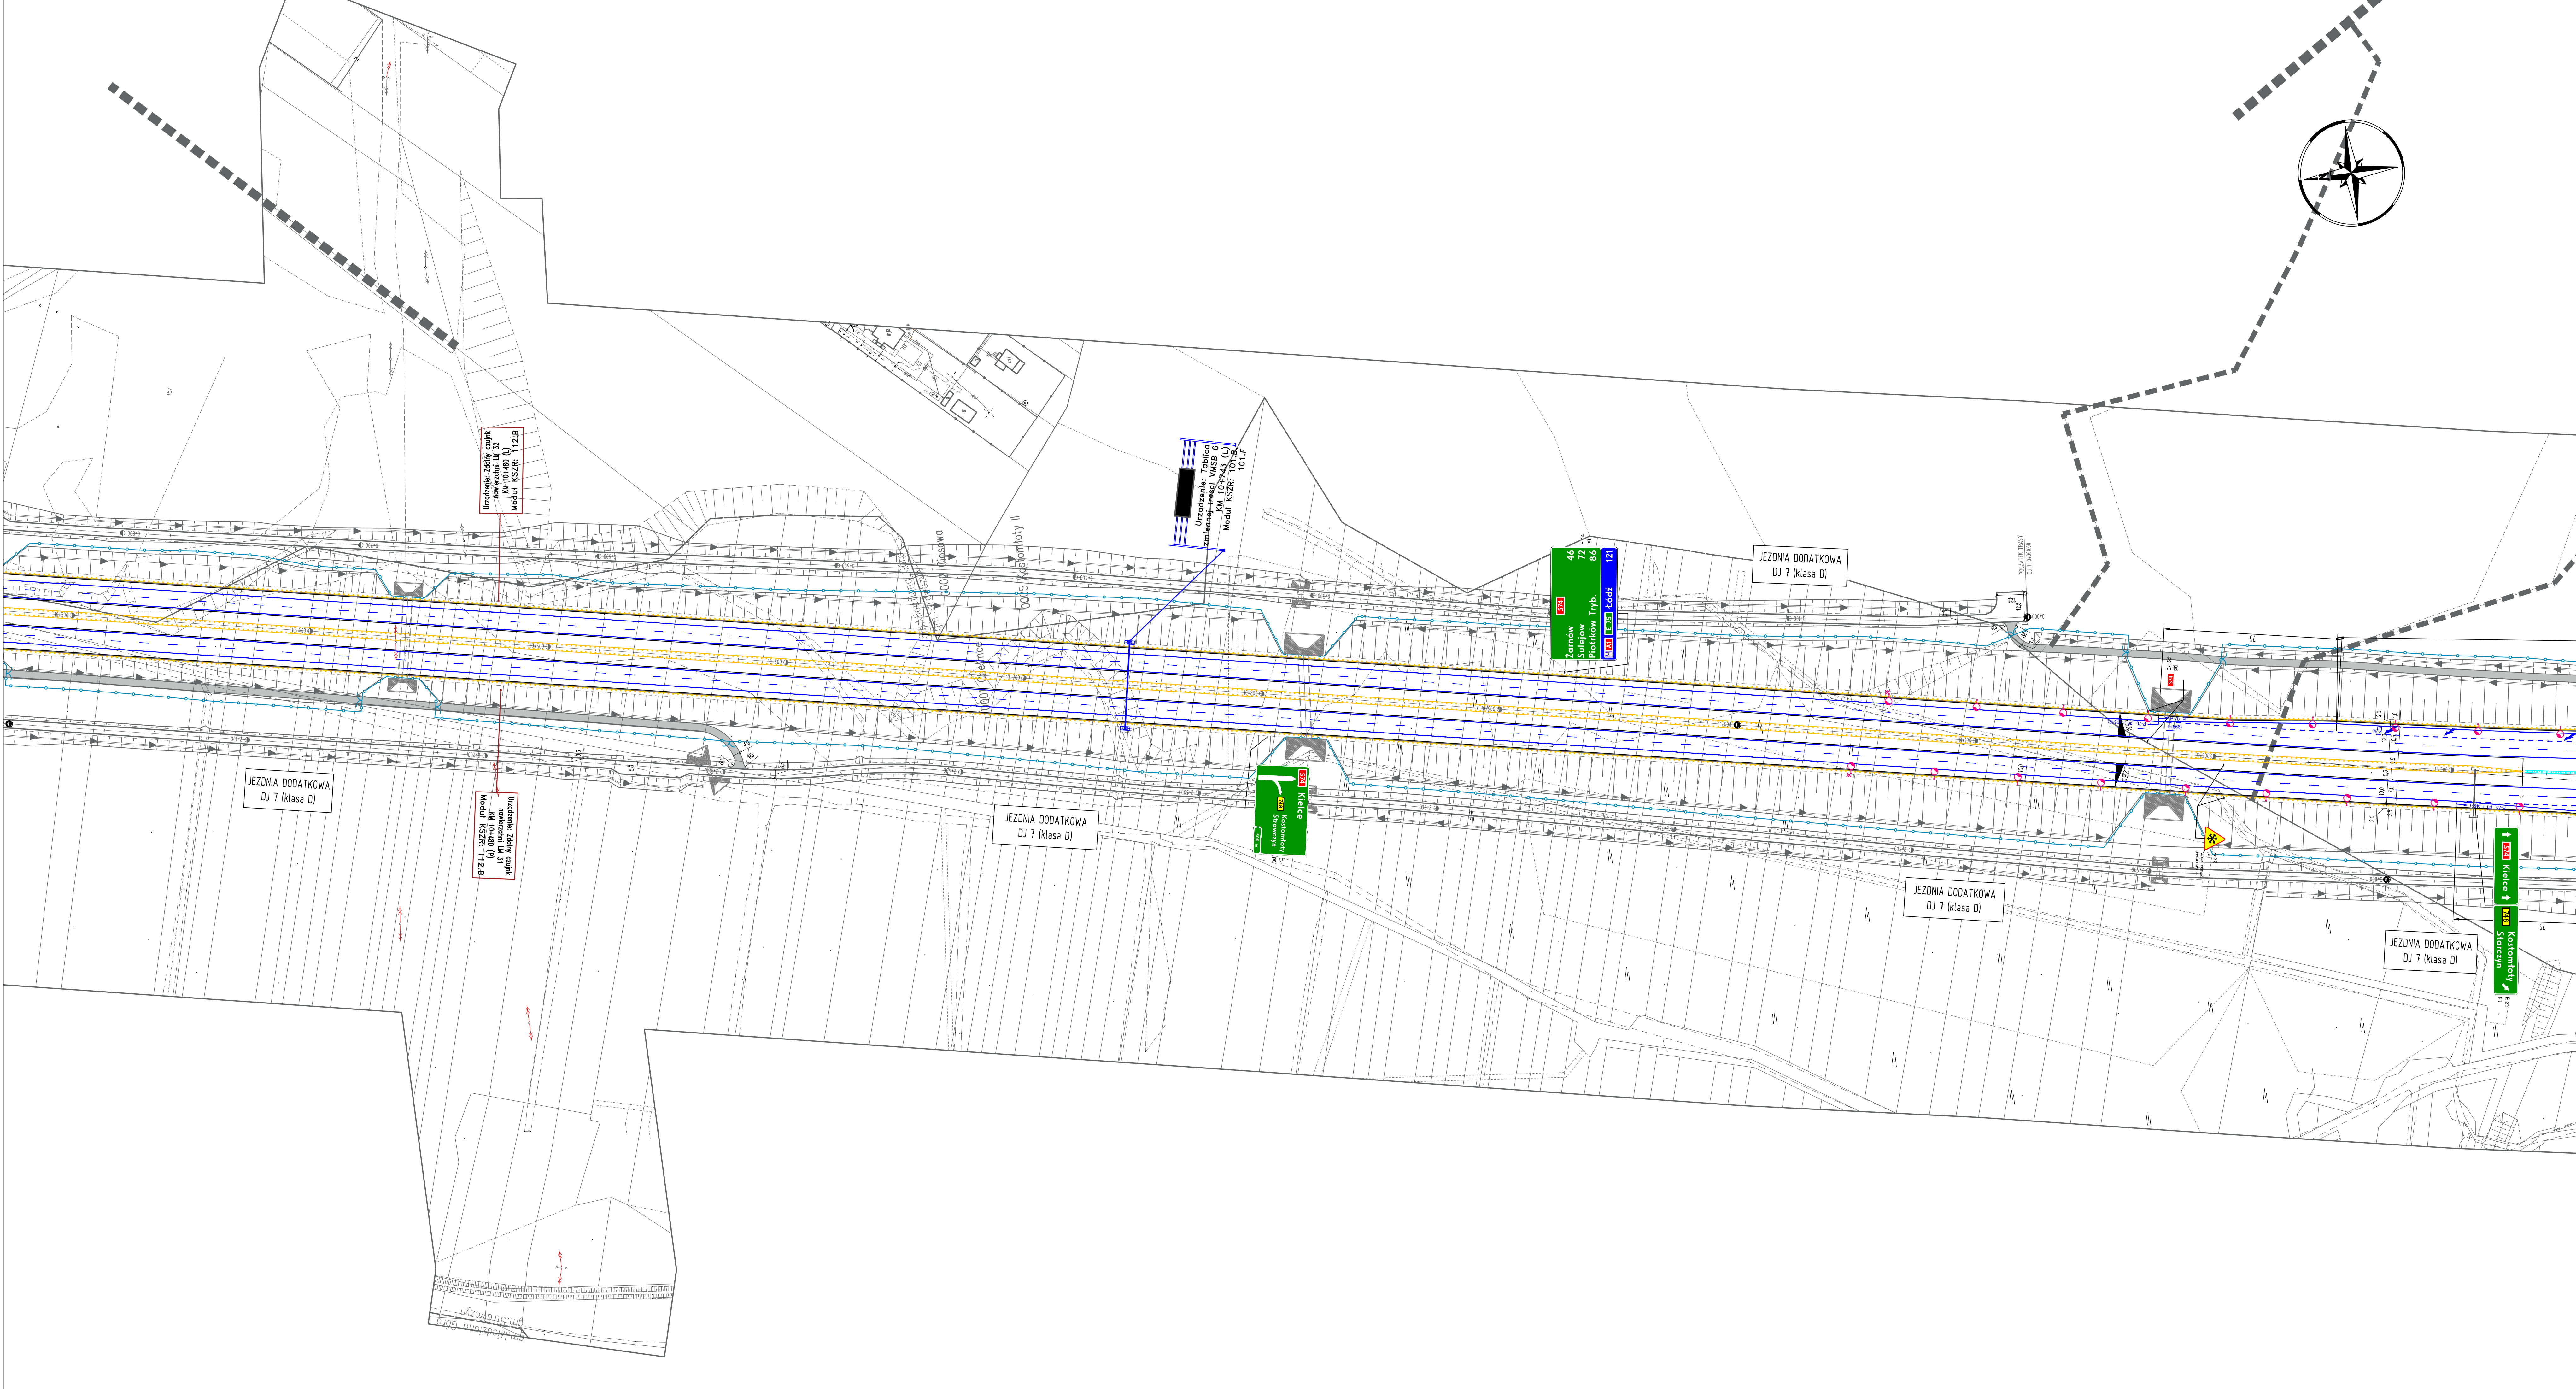

LEGENDA:

- Oznakowanie poziome projektowane
- Oznakowanie poziome istniejące
- Proj. punkt oświetleniowy
- Ekran akustyczny przewidziany w DSU
- Bariera
- Bariera sztywnodemontowalna
- Fundament znaku zmiennej treści VMS
- Fundament tablicy pryzmatycznej VMS
- Fundament kamery CCTV
- Fundament videodetektora
- Stacje pomiaru ruchu TC
- Szafa sterująca

SZCZEGÓŁY PRZEGŁĄDOWY:

KONSTRUKTOR: MOSTY KATOWICE		40-000 Katowice ul. Białej 22 www.mostykatowice.pl t: +48 32 255 10 00 e: biuro@mostykatowice.pl	
ZADANIE: BUDOWA DROGI DKSIPRZESŁOWEJ 574 PRZELOM/ANOW – KIELCE NA ODCINKU PRZELOM/ANOW – WIEŻE KIELCE ZACHOD/57			
WZDRAŻ: 402101038_7336			
STADIUM: KONCEPCJA PROGRAMOWA			
WYKONANIE: ORGANIZACJA RUCHU			
OPINIA: KONCEPCJA ORGANIZACJI RUCHU			
Organizacja ruchu			02.12
PROJEKTANT: MGR INŻ. MACIEJ BLACH OPINIA: MGR INŻ. MACIEJ BLACH WZDRAŻ: MGR INŻ. MACIEJ BLACH			1:1000
SPRACOWAŁ: MGR INŻ. MARCIN GŁOZDZ OPINIA: MGR INŻ. MARCIN GŁOZDZ WZDRAŻ: MGR INŻ. MARCIN GŁOZDZ			1:500
OPINIA: MGR INŻ. BARTŁOMIEJ SZPILKOWSKI			1:500