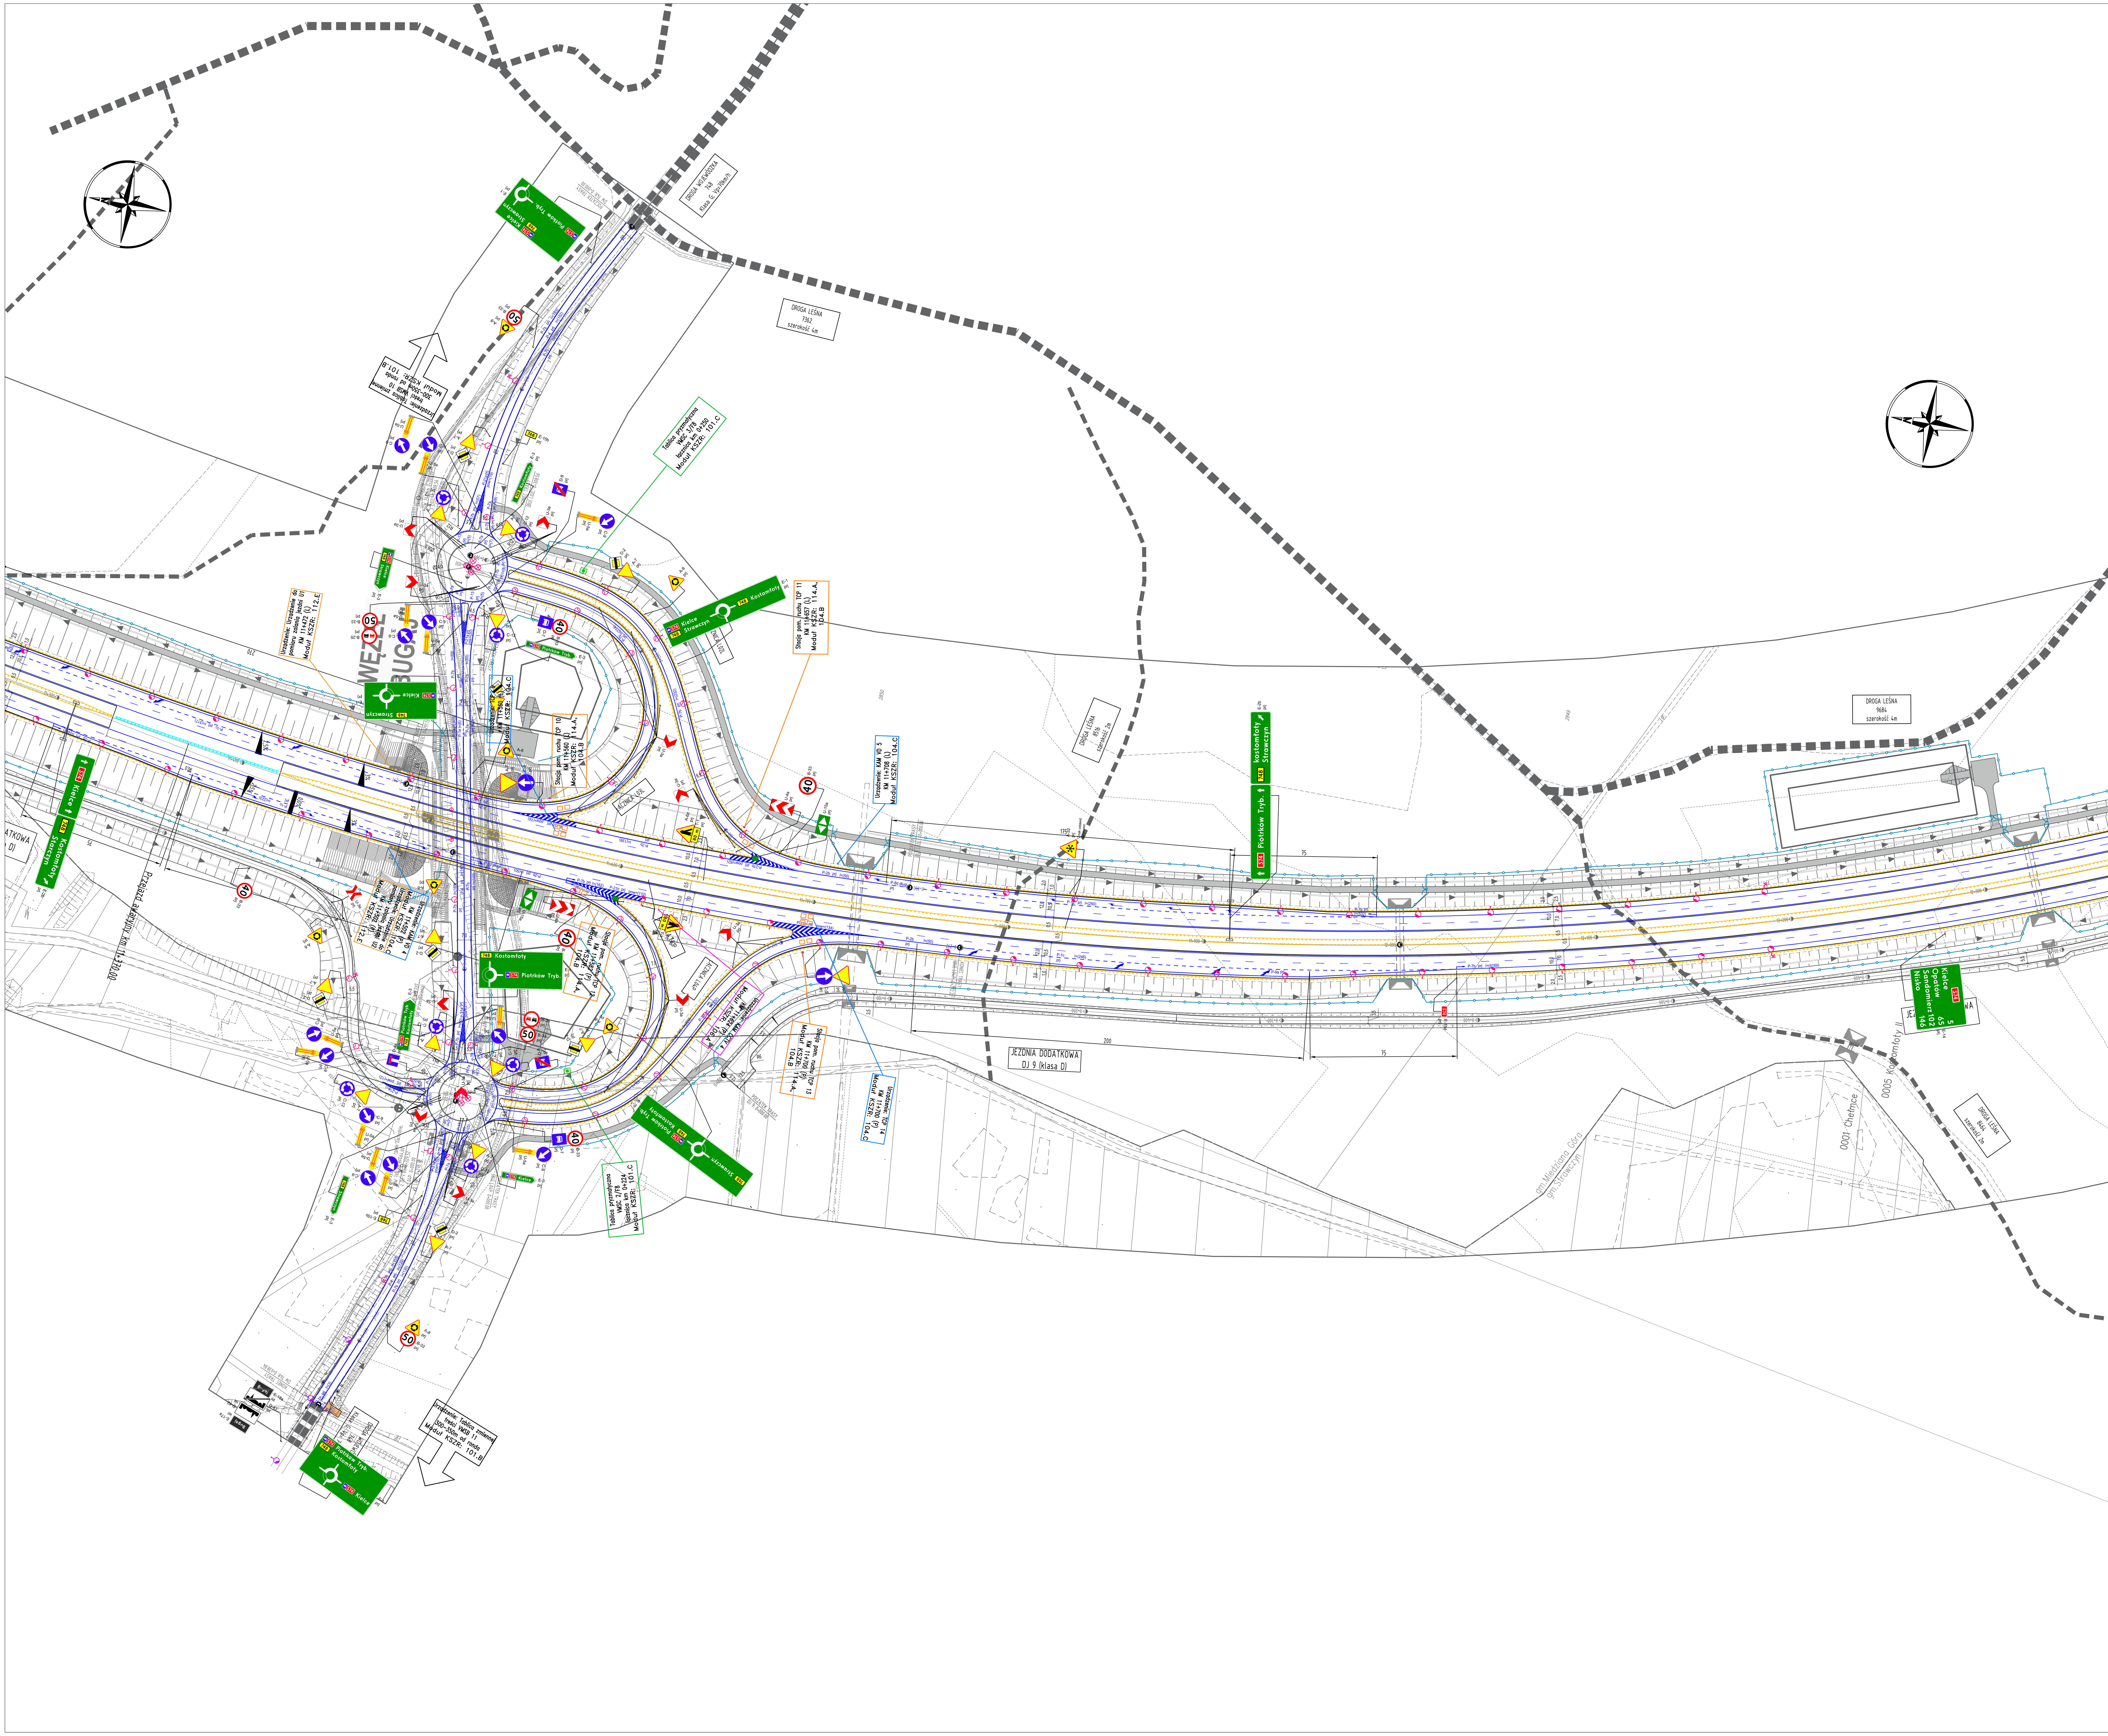

LEGENDA:

- Oznakowanie poziome projektowane
- Oznakowanie poziome istniejące
- Projektowane oznakowanie pionowe
- Istniejące oznakowanie pionowe
- Proj. punkt oświetleniowy
- Ekrany akustyczne przewidziane w DŚU
- Bariera
- Bariera szybkodemontowalna
- –fundament znaku zmiennej treści VMS
- –fundament tablicy pryzmatycznej VMSC
- –fundament kamery CCTV
- –fundament videodetektora
- –stacje pomiaru ruchu TC
- –szafa sterująca

SZKIC PRZEGLĄDOWY:

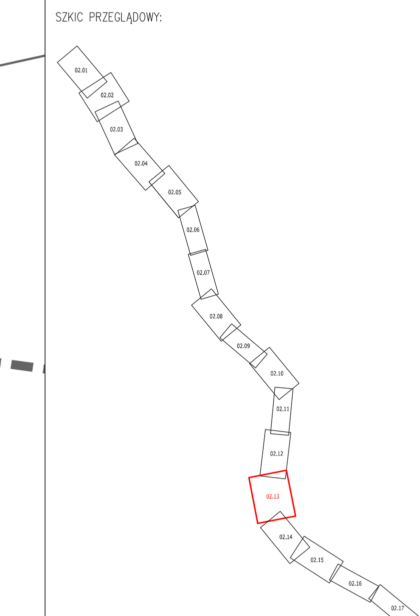

JEDNOSTKA PROJEKTOWA:

MOSTY KATOWICE
40–555 Katowice
ul. Rolna 12
www.mostykatowice.pl
e-mail: biuro@mostykatowice.pl

INWESTOR: SKARB PAŃSTWA – GENERALNY DYREKTOR DRÓG KRAJOWYCH i AUTOSTRAD REPREZENTOWANY PRZEZ: GENERALNĄ DYREKCJĘ DRÓG KRAJOWYCH I AUTOSTRAD ODDZIAŁ W KIELCACH UL. PADEREWSKIEGO 43/45, 25–950 KIELCE

ZADANIE: BUDOWA DROGI EKSPRESOWEJ S74 PRZEŁOM/MNIÓW – KIELCE NA ODCINKU: PRZEŁOM/MNIÓW – WĘZEŁ KIELCE ZACHÓD/S7

NR ZADANIA: 402101038_7336

STADIUM: KONCEPCJA PROGRAMOWA

BRANŻA: ORGANIZACJA RUCHU

OBIEKT: KONCEPCJA ORGANIZACJI RUCHU

TYTUŁ RYSUNKU: **Organizacja ruchu**

RYSUNEK NR: 02.13

PROJEKTANT: MGR INŻ. MACIEJ BŁACH
UPRAWNIENIA BUDOWLANE DO PROJEKTOWANIA BEZ OGRANICZEŃ W SPECJALNOŚCI KONSTRUKCYJNO–BUDOWLANEJ
NR EWID. 34/98

SKALA: 1:1000

SPRAWDZAJĄCY: MGR INŻ. MARCIN GŁODEK
UPRAWNIENIA DO PROJEKTOWANIA I KIEROWANIA ROBOTAMI BUDOWLANYMI BEZ OGRANICZEŃ W SPECJALNOŚCI KONSTRUKCYJNO BUDOWLANEJ
NR EWID. 619/02

OPRACOWUJĄCY: MGR INŻ. BARTŁOMIEJ SZPRUCH

DATA: Styczeń 2021