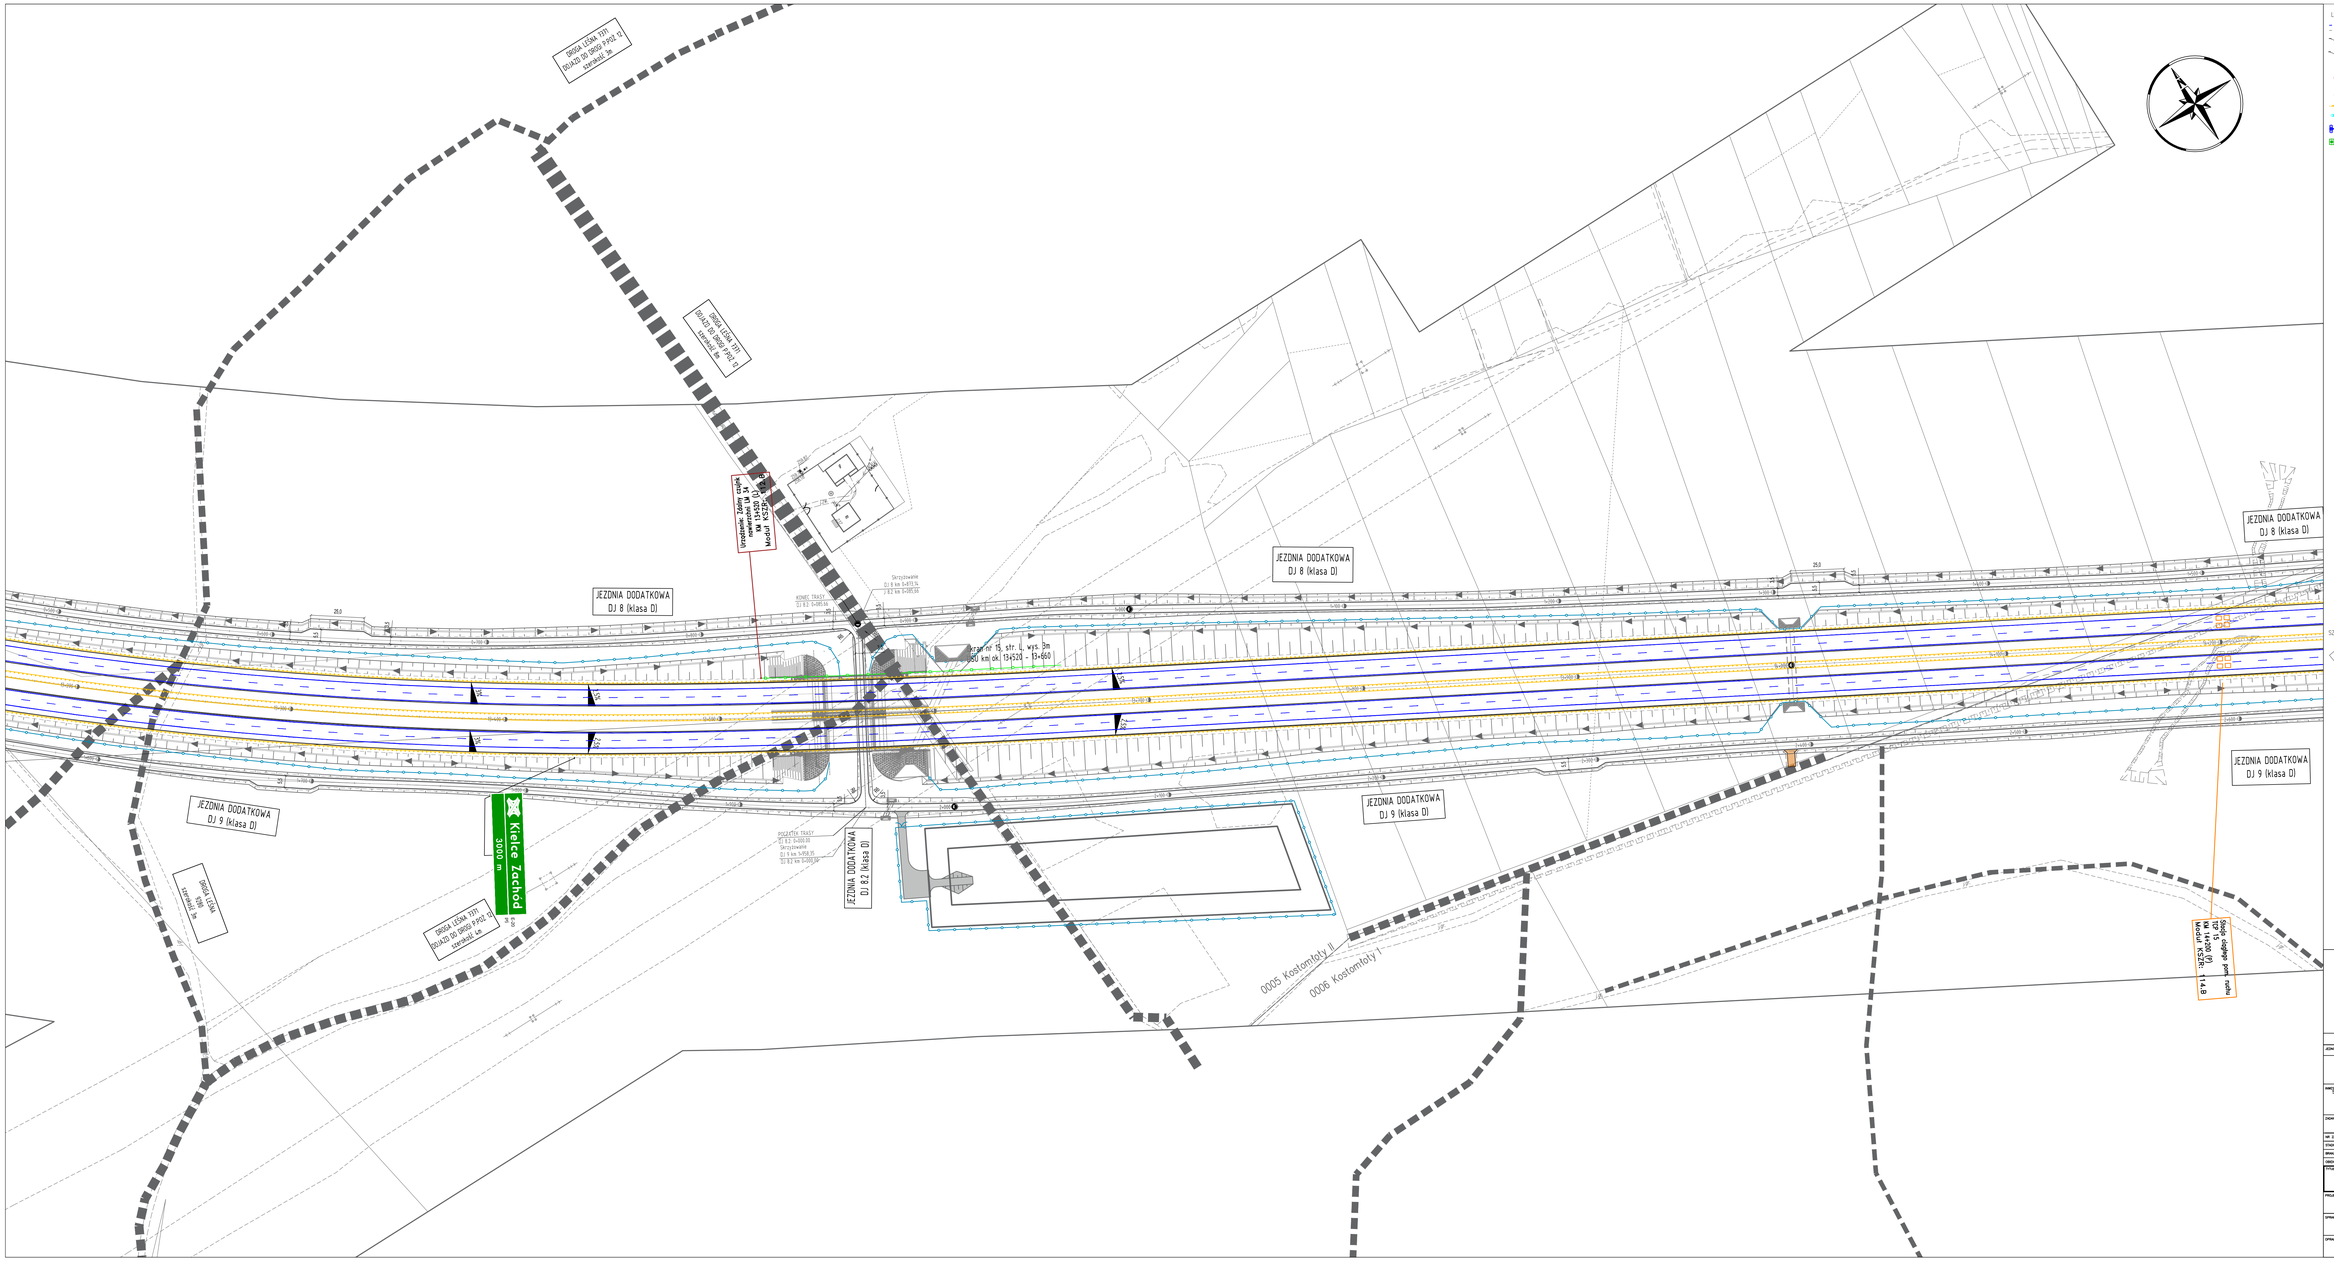


LEGENDA:

- Oznakowanie poziome projektowane
- Oznakowanie poziome istniejące
- Projektowane oznakowanie pionowe
- Istniejące oznakowanie pionowe
- Proj. punkt oświetleniowy
- Ekrany akustyczne przewidziane w OSU
- Bariera
- Bariera szybkodemontowalna
- fundament znaku zmiennej treści VMS
- fundament tablicy prymatycznej VMSC
- fundament kamery CCTV
- fundament videodetektora
- stacja pomiaru ruchu TC
- szafa sterująca

SZKIC PRZEGLĄDOWY:

JEDNOSTKA PROJEKTUJĄCA:

MOSTY KATOWICE
40-555 Katowice
ul. Rolna 12
www.mostykatowice.pl
e-mail: biuro@mostykatowice.pl

INWESTOR: SKARB PAŃSTWA – GENERALNY DYREKTOR DRÓG KRAJOWYCH I AUTOSTRAD REPREZENTOWANY PRZEZ: GENERALNĄ DYREKCJĘ DRÓG KRAJOWYCH I AUTOSTRAD ODDZIAŁ W KIELCACH
UL. PADEREWSKIEGO 43/45, 25-950 KIELCE

TEMAT:	BUDOWA DROGI EKSPRESOWEJ S74 PRZEŁOM/MNIÓW – KIELCE NA ODCINKU: PRZEŁOM/MNIÓW – WĘZEŁ KIELCE ZACHÓD/S7
NR ZADANIA:	402101038_7330
ETAP/FAZA:	KONCEPCJA PROGRAMOWA
BRANŻA:	ORGANIZACJA RUCHU
OBIEKT:	KONCEPCJA ORGANIZACJI RUCHU
TYTUŁ RYSUNKU:	**Organizacja ruchu**
RYSUNEK NR:	**02.19**
SKALA:	**1:1000**
PROJEKTANT:	MGR INŻ. MACIEJ BLACH UPRAWNIENIA BUDOWLANE DO PROJEKTOWANIA W SPECJALNOŚCI INŻYNIERYJNEJ DROGOWEJ NR UPRAWN. 76/98
SPRAWDZAJĄCY:	MGR INŻ. MARCIN GLOZER UPRAWNIENIA DO PROJEKTOWANIA I KIEROWANIA ROBOTAMI BUDOWLANYMI W SPECJALNOŚCI INŻYNIERYJNEJ DROGOWEJ NR UPRAWN. 176/96
OPRACOWAŁ(A):	MGR INŻ. BARTŁOMIEJ SZPRUCH
DATA:	Styczeń 2021