




Skrzyżowanie DP0491T z DP0463T

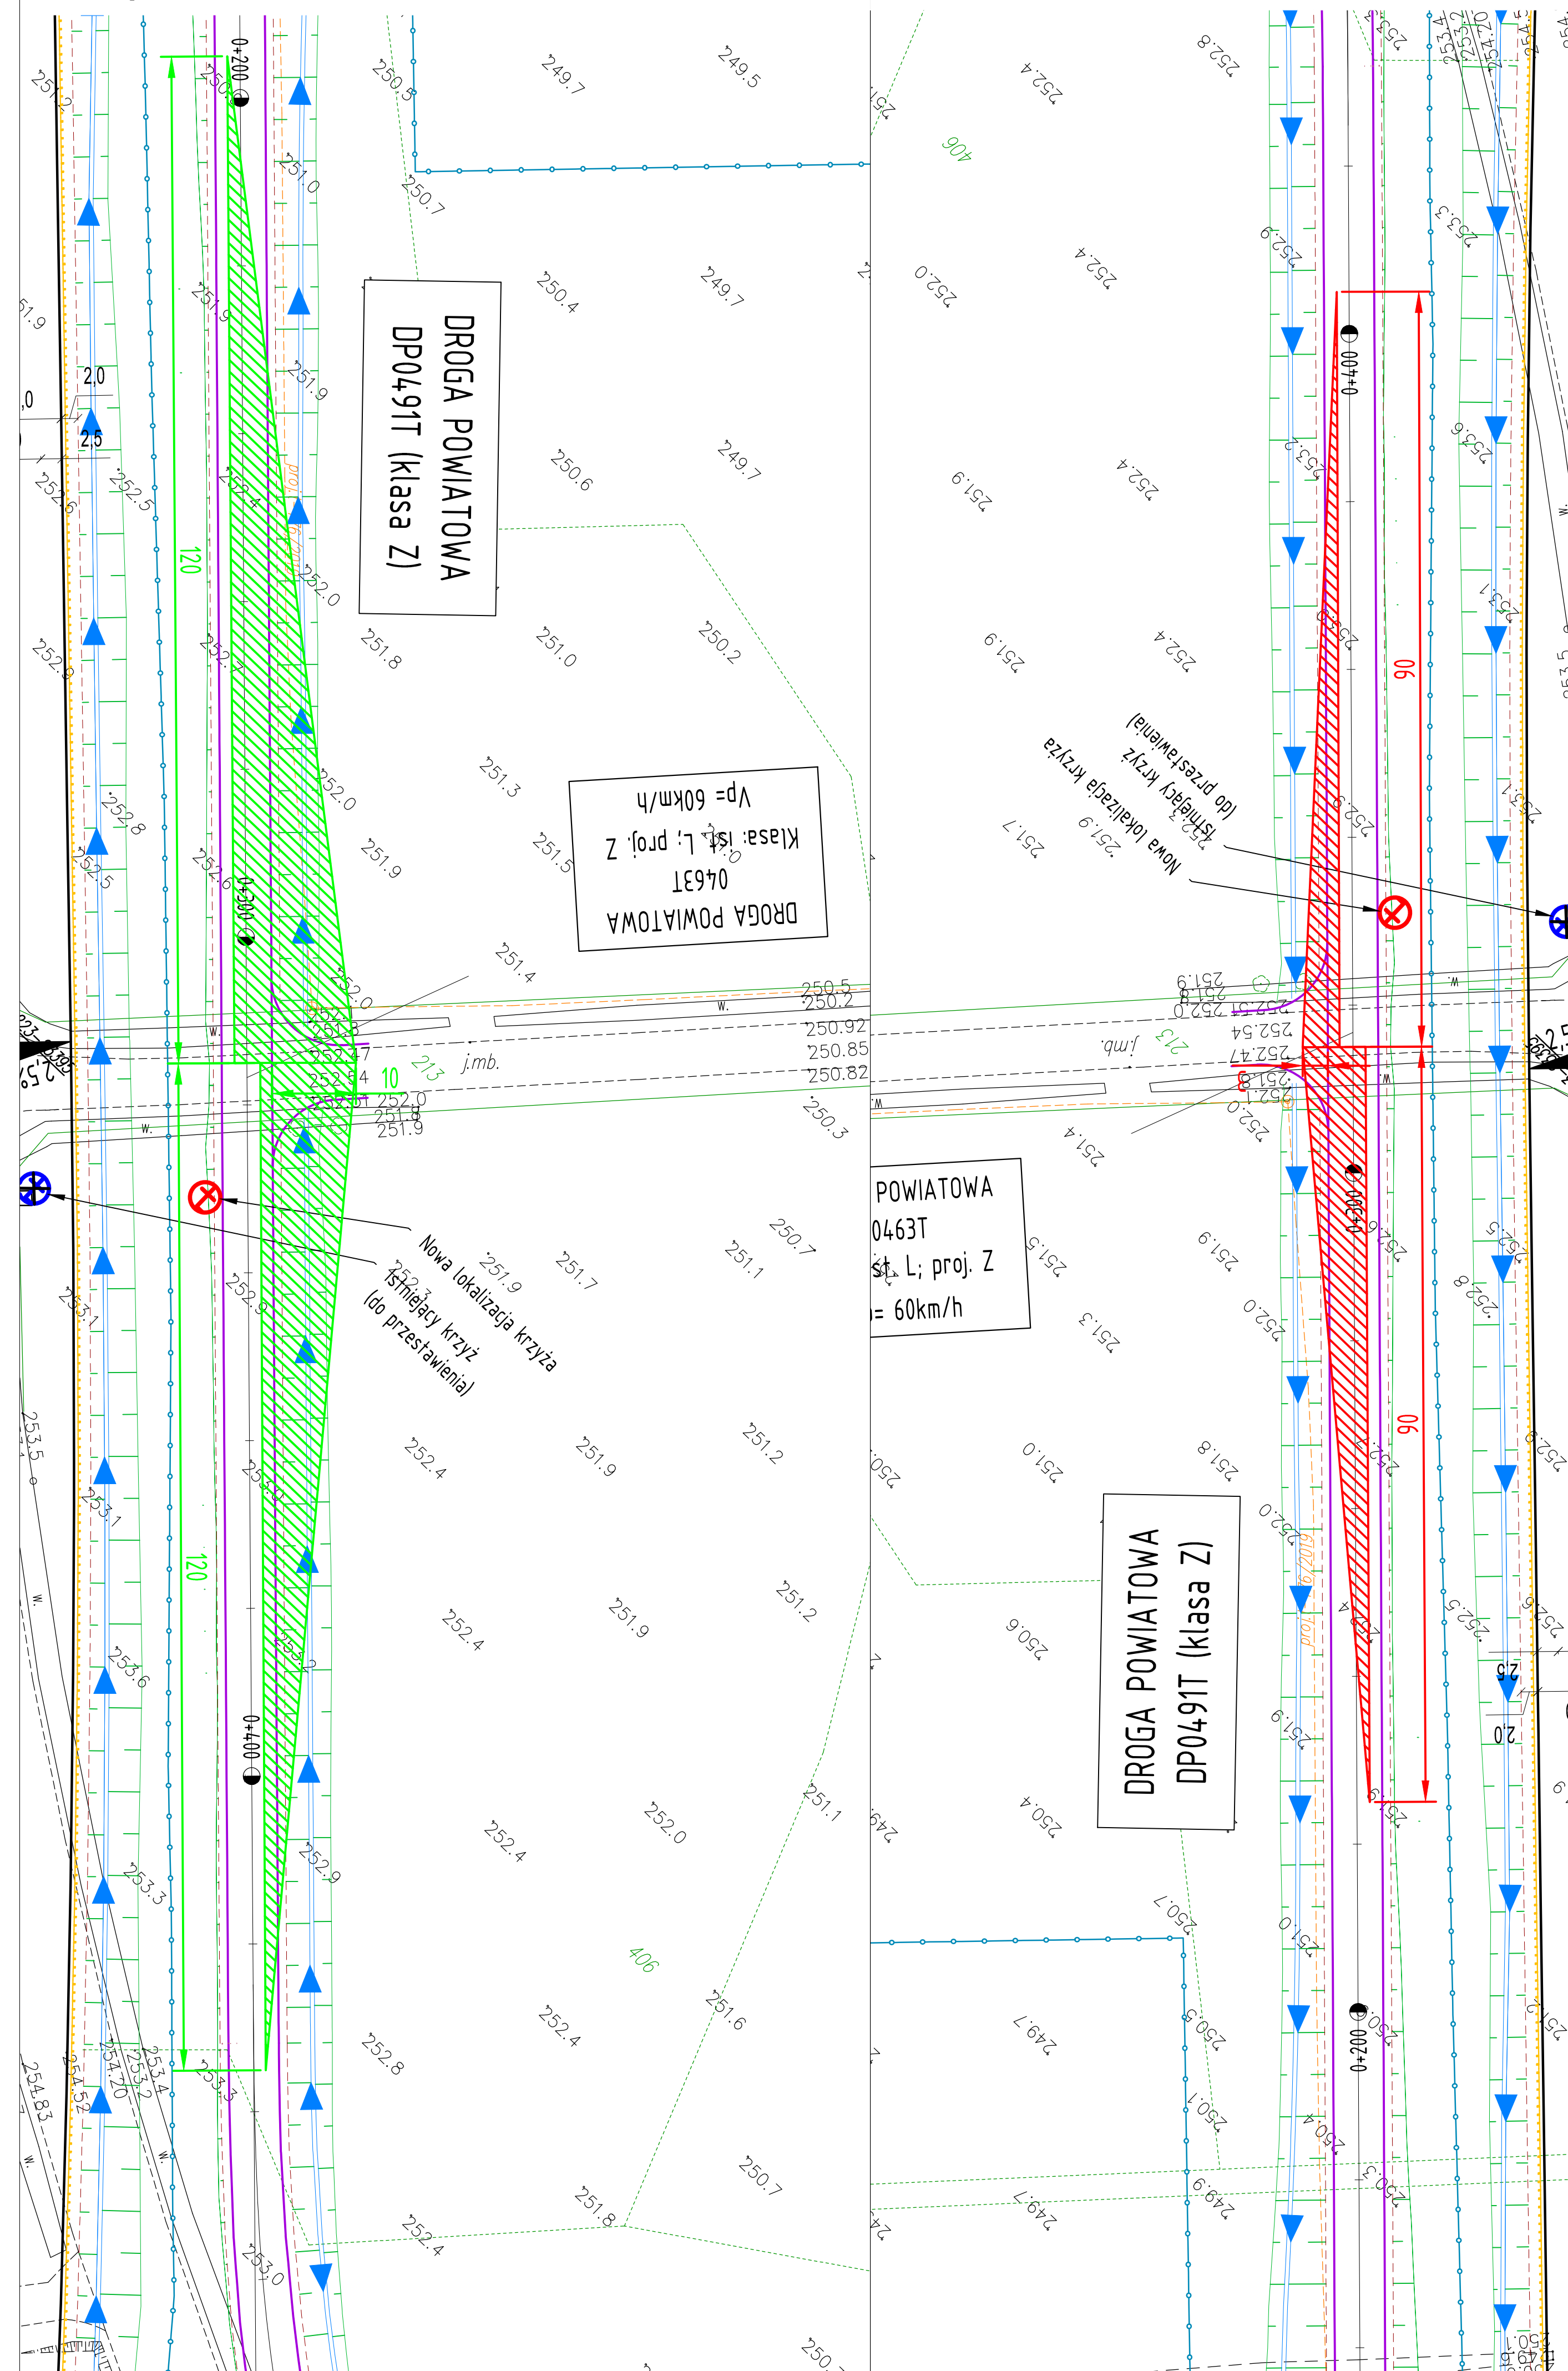


Skrzyżowanie DP0491T z DP0463T

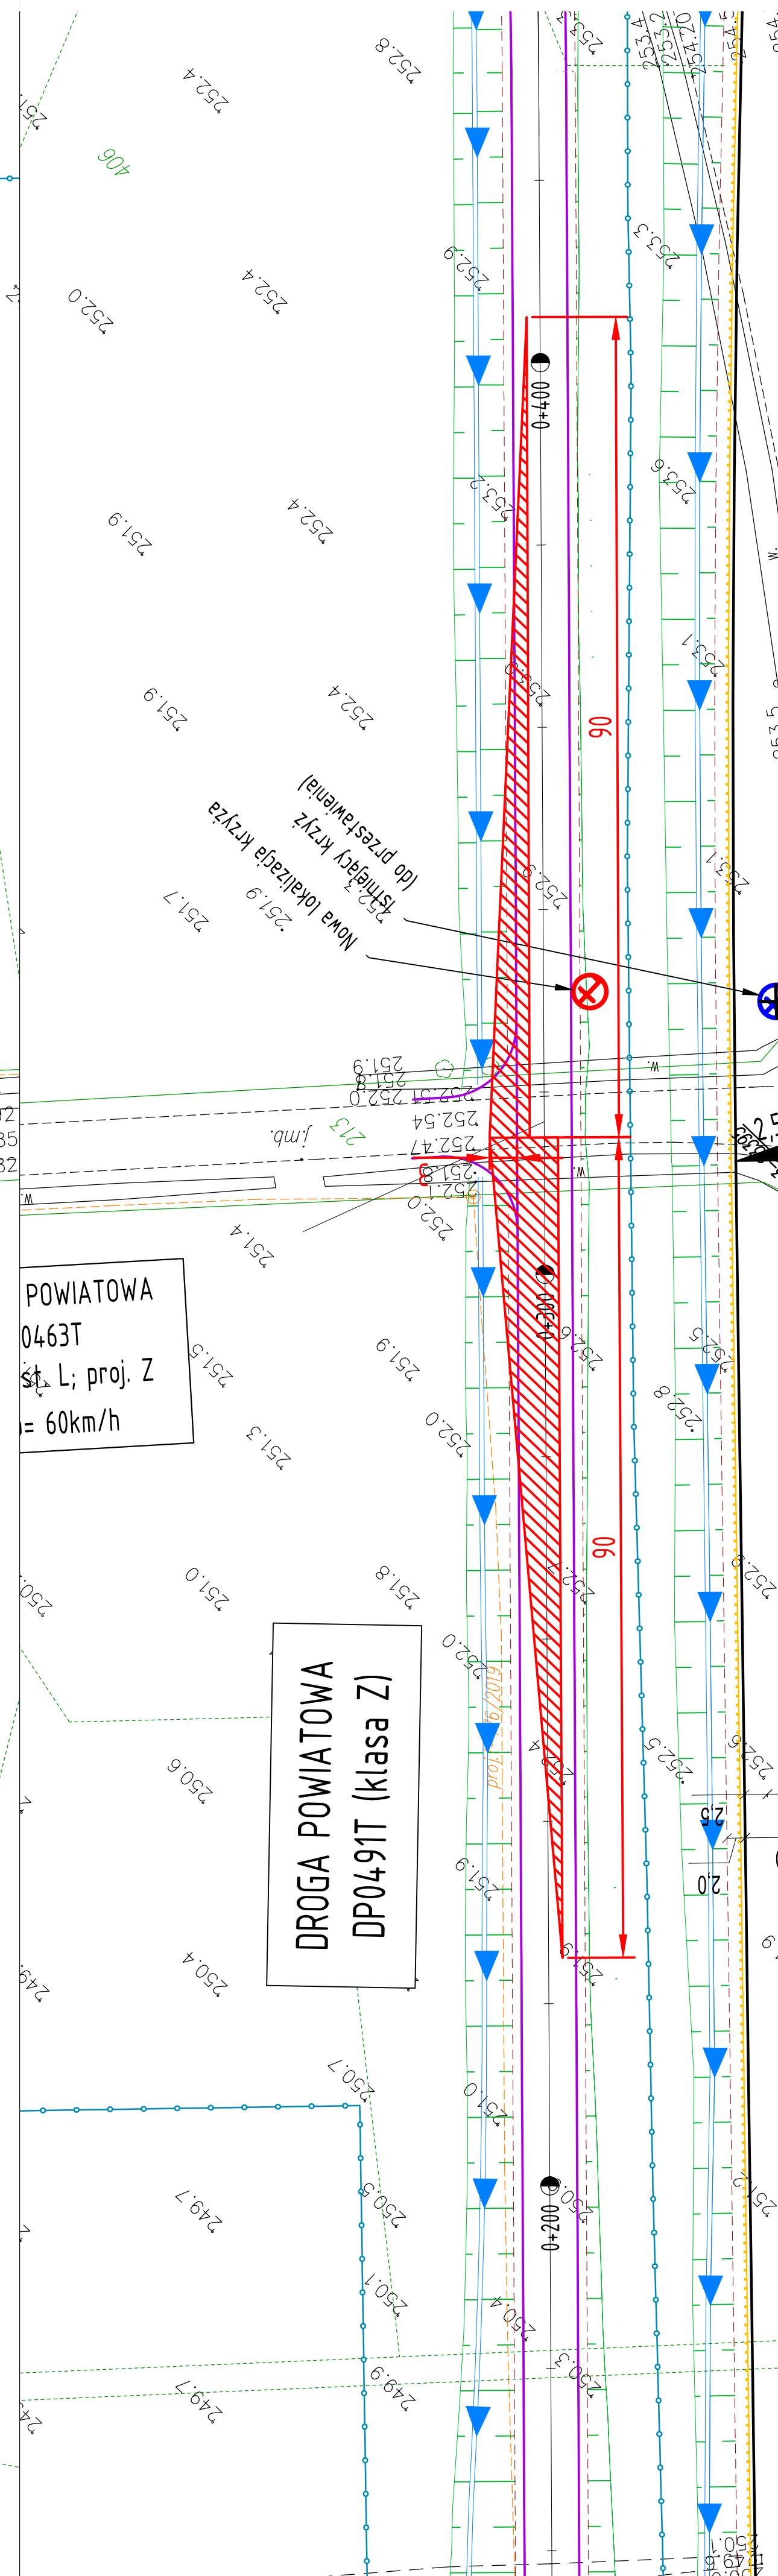


Rondo DG 348011T z DP0488T

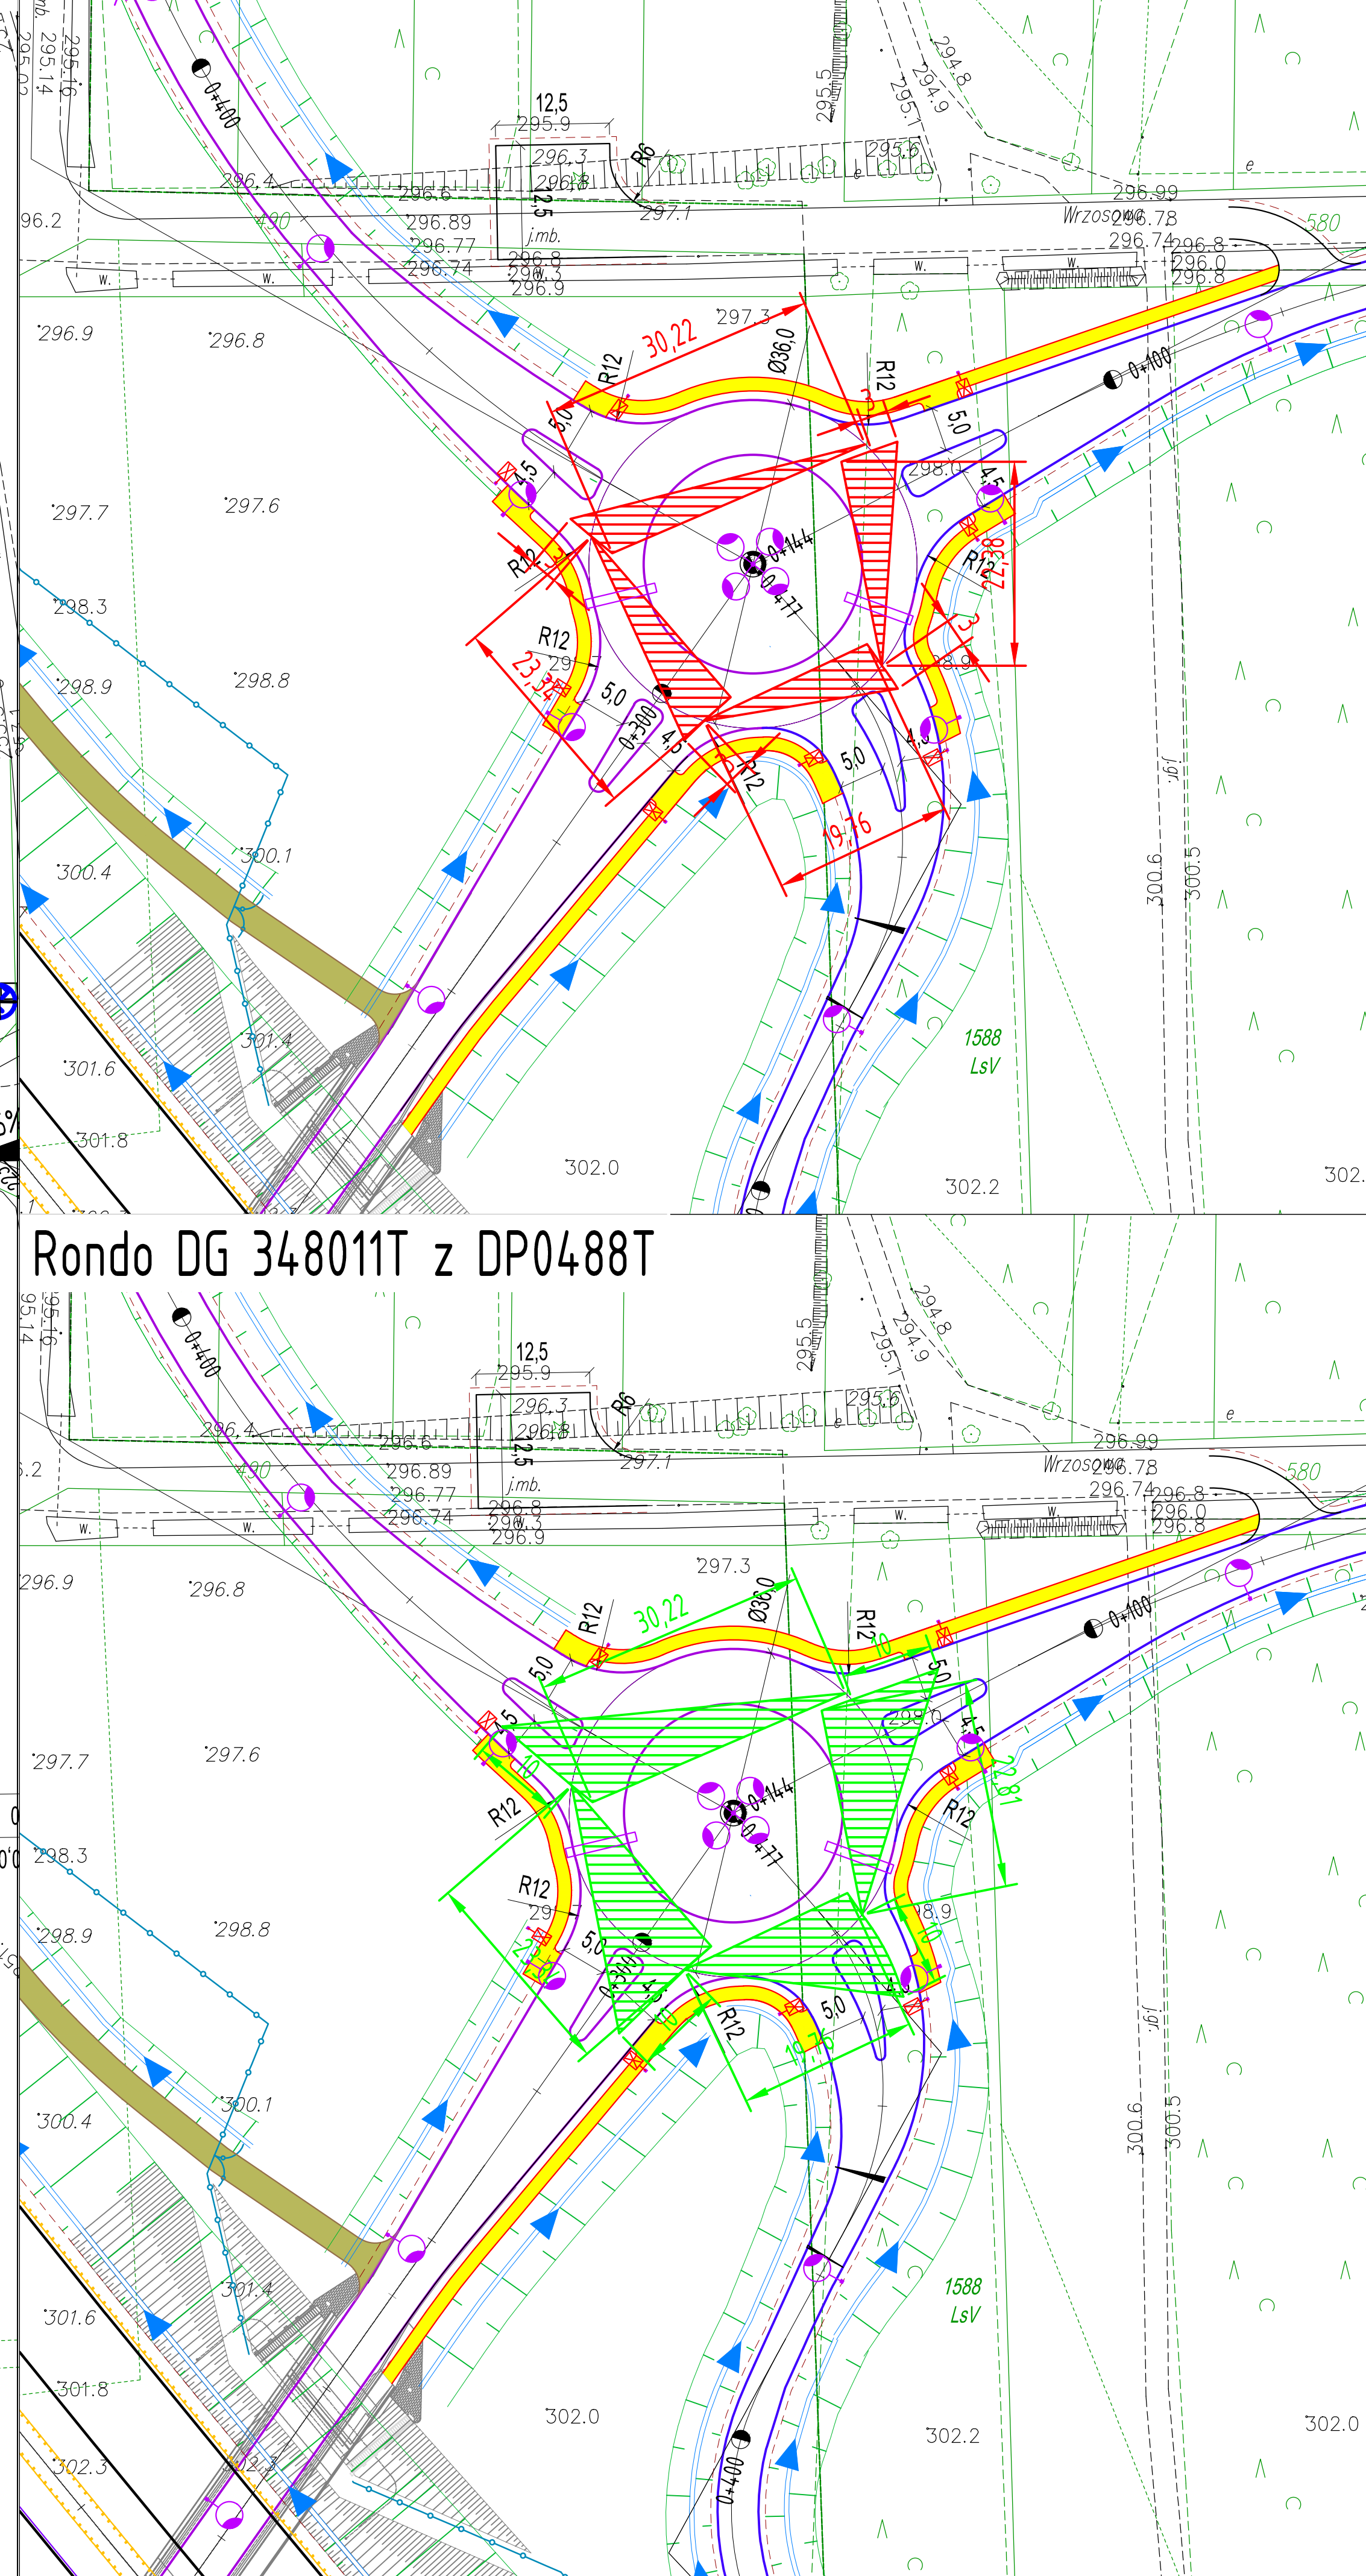


Rondo węzeł "Mniów"

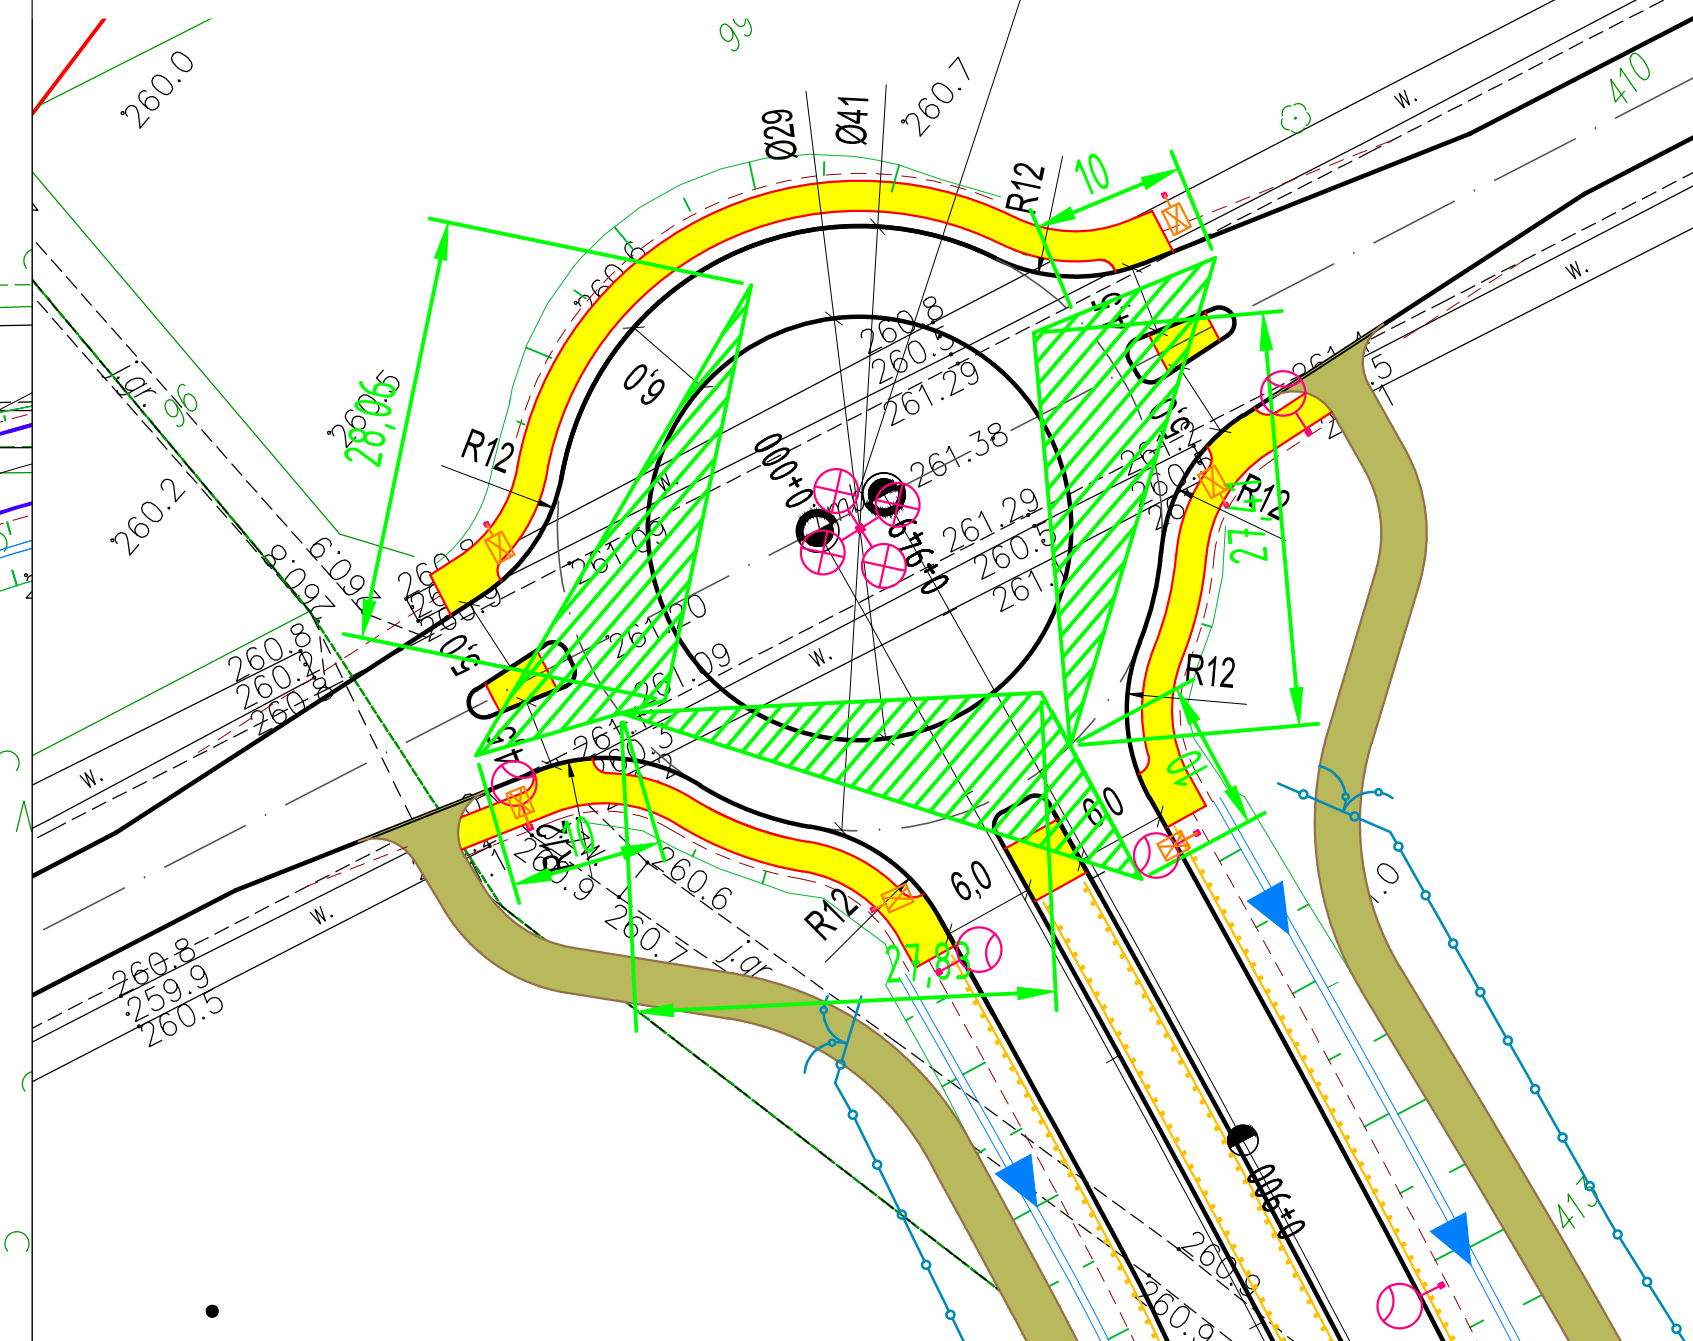


Rondo węzeł "Mniów"

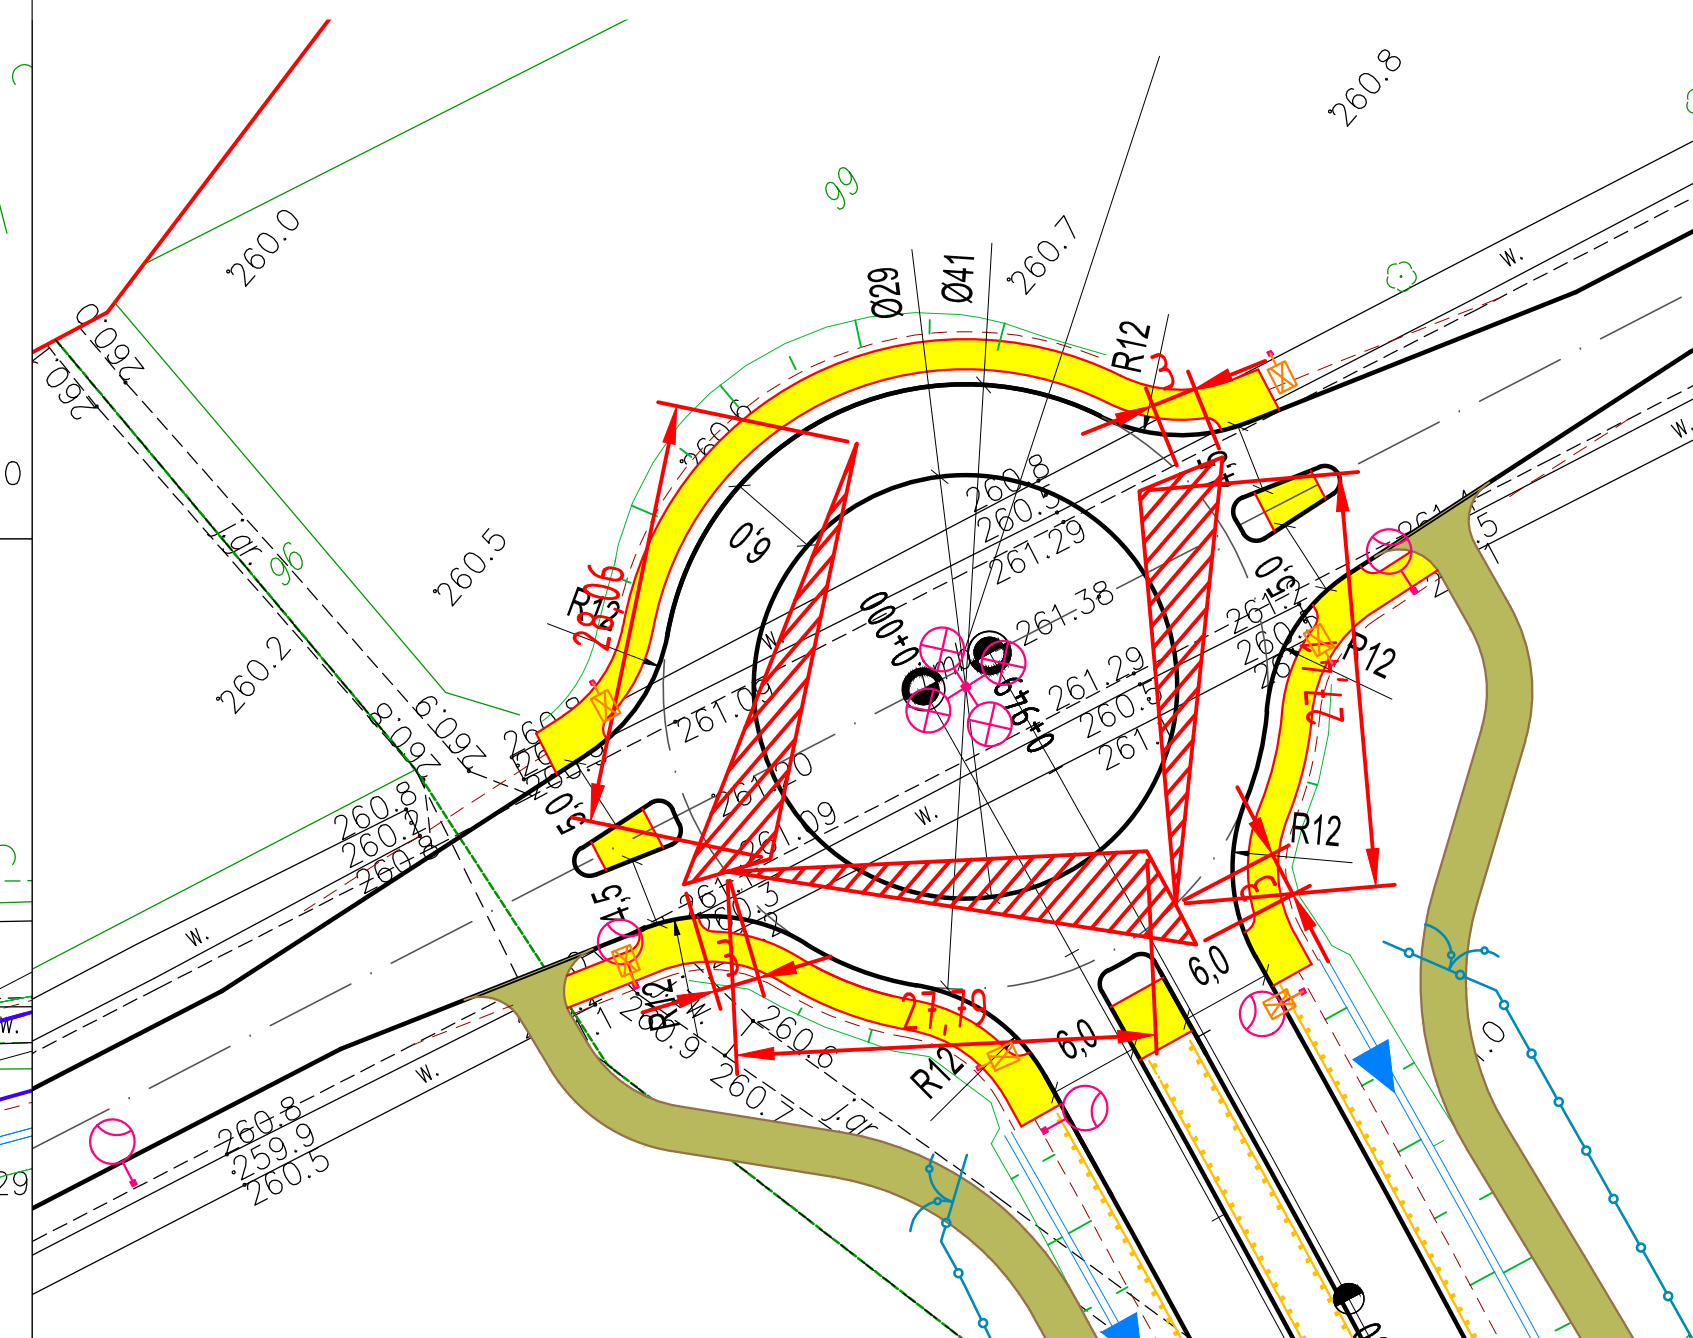


Skrzyżowanie DJ2 z DP0450T

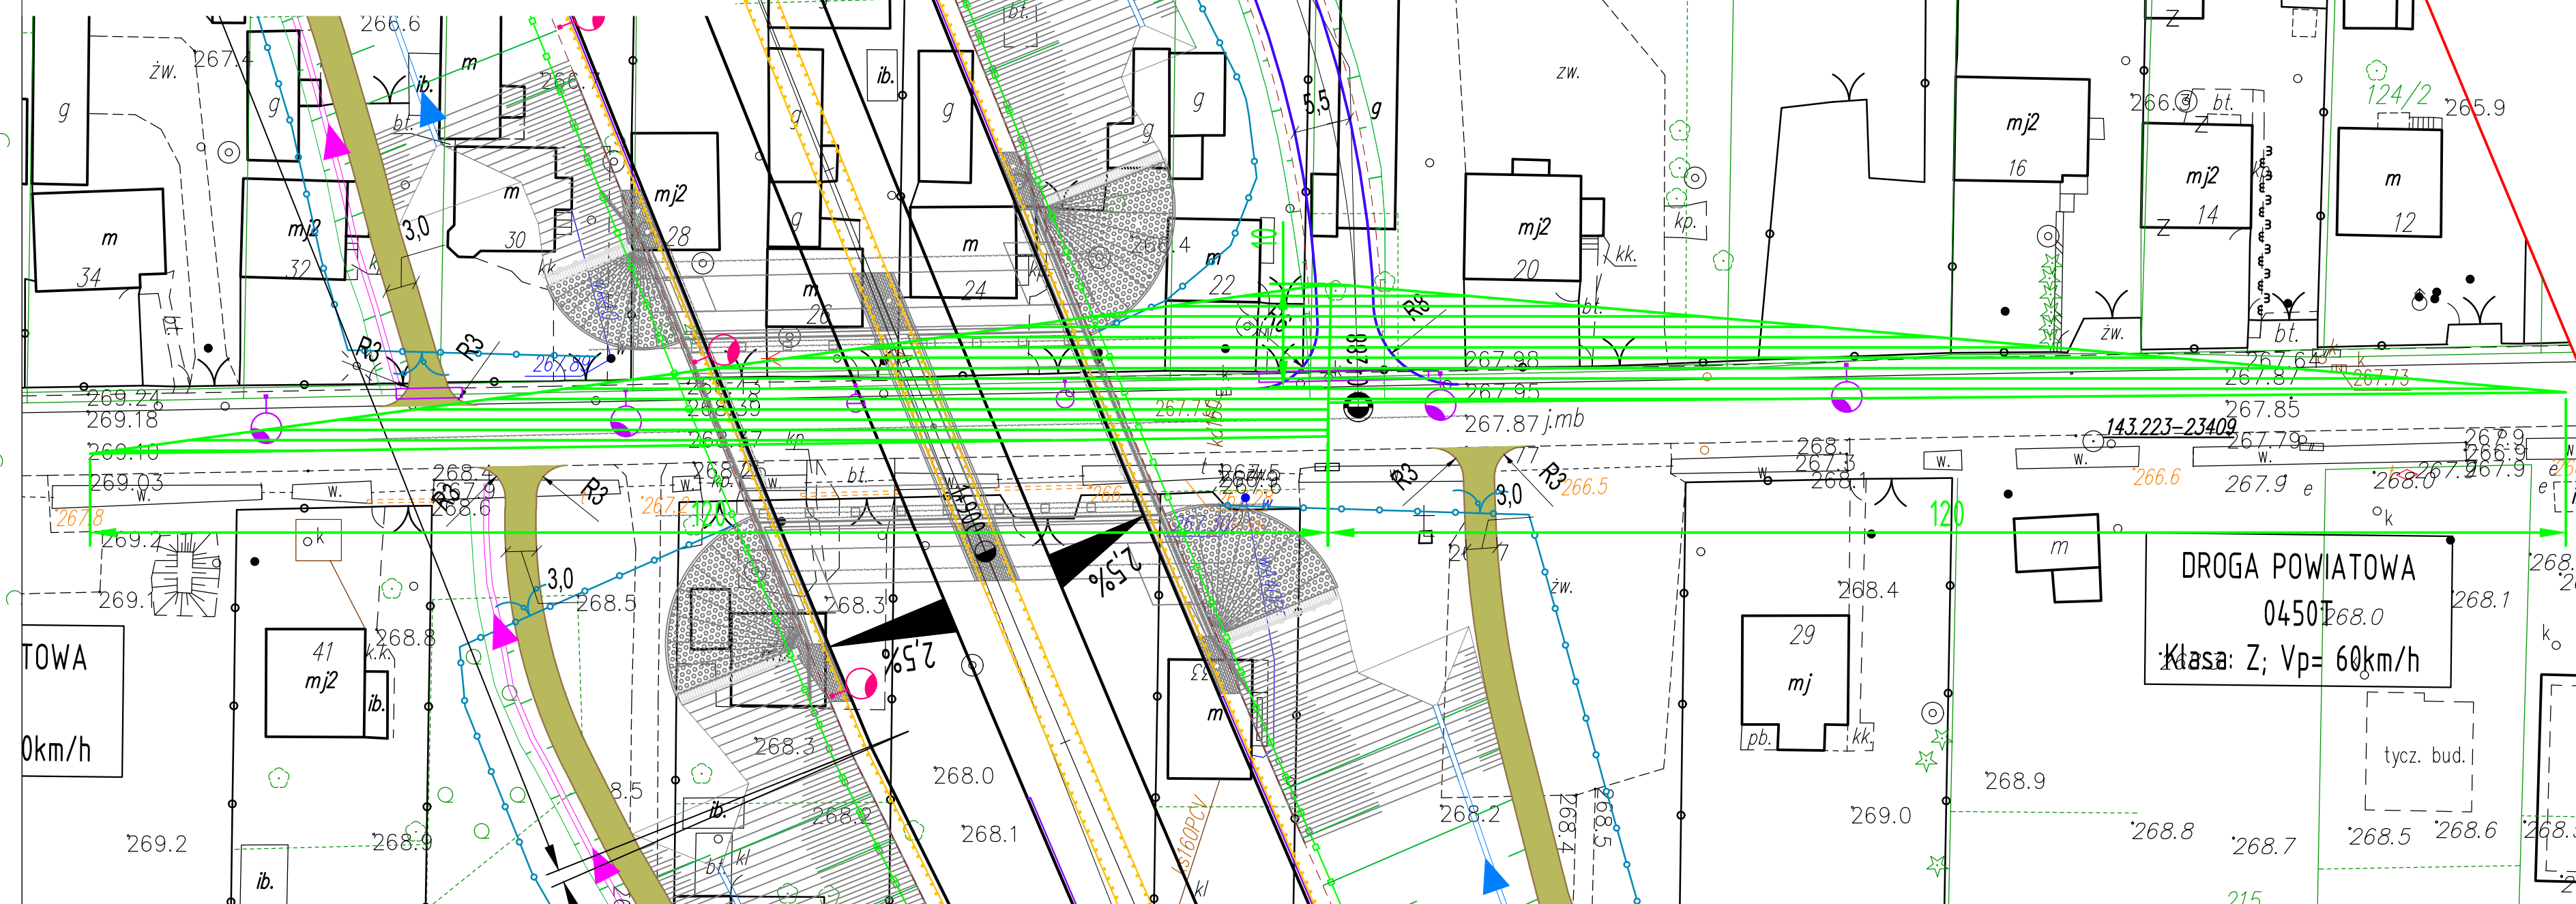

Skrzyżowanie DJ1 z DP0491T

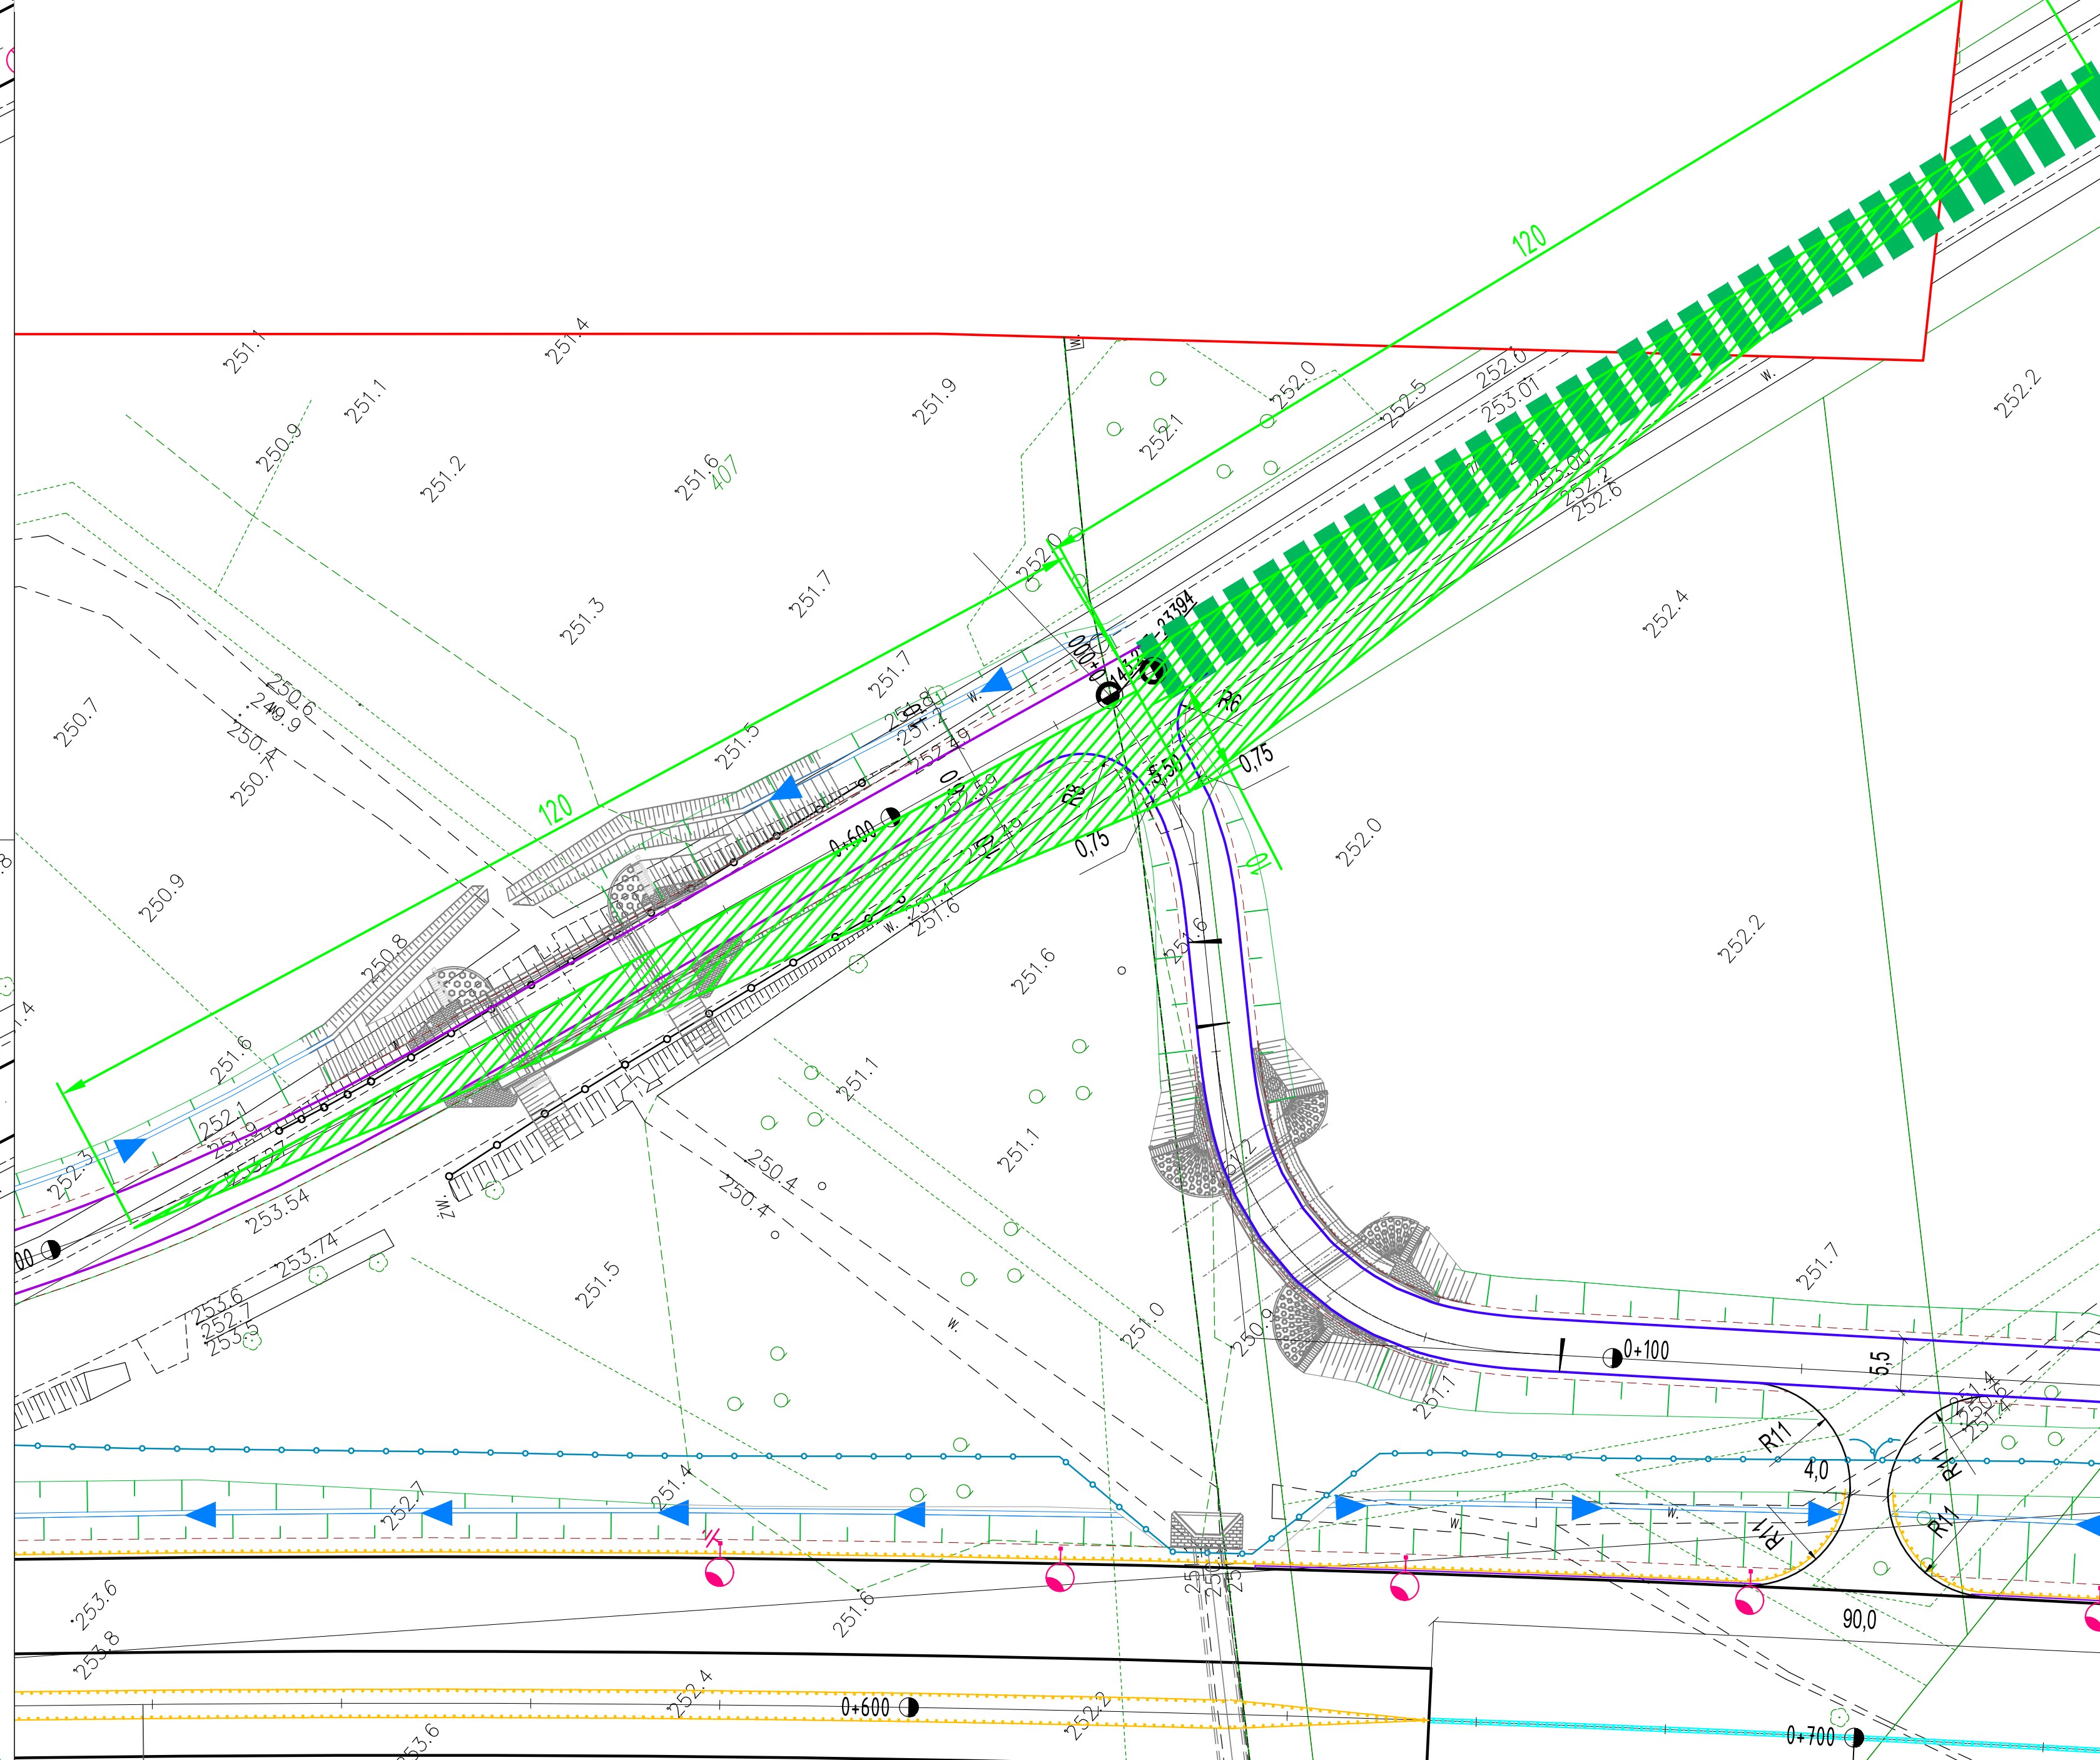

Skrzyżowanie DJ2 z DP0450T

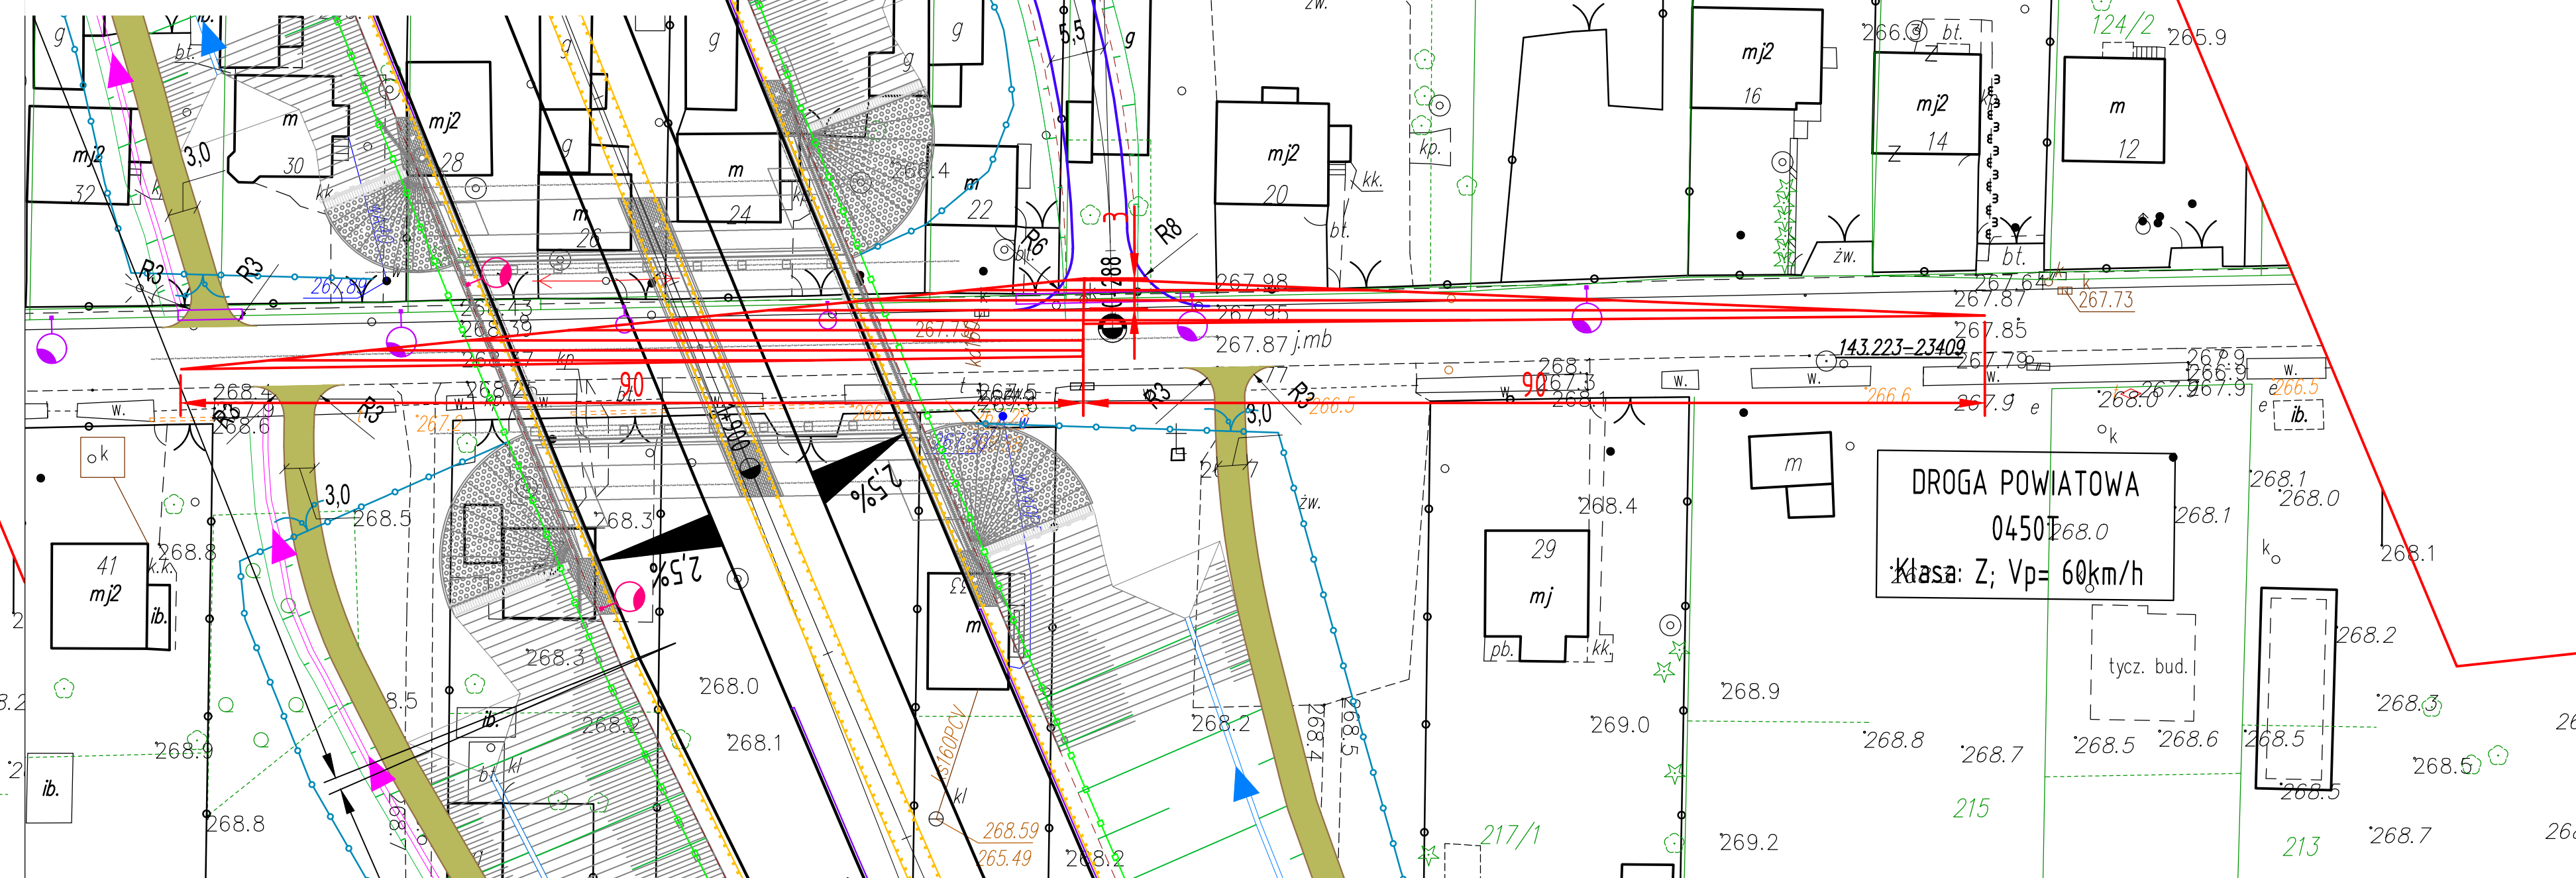

Skrzyżowanie DJ1 z DP0491T

